





R0

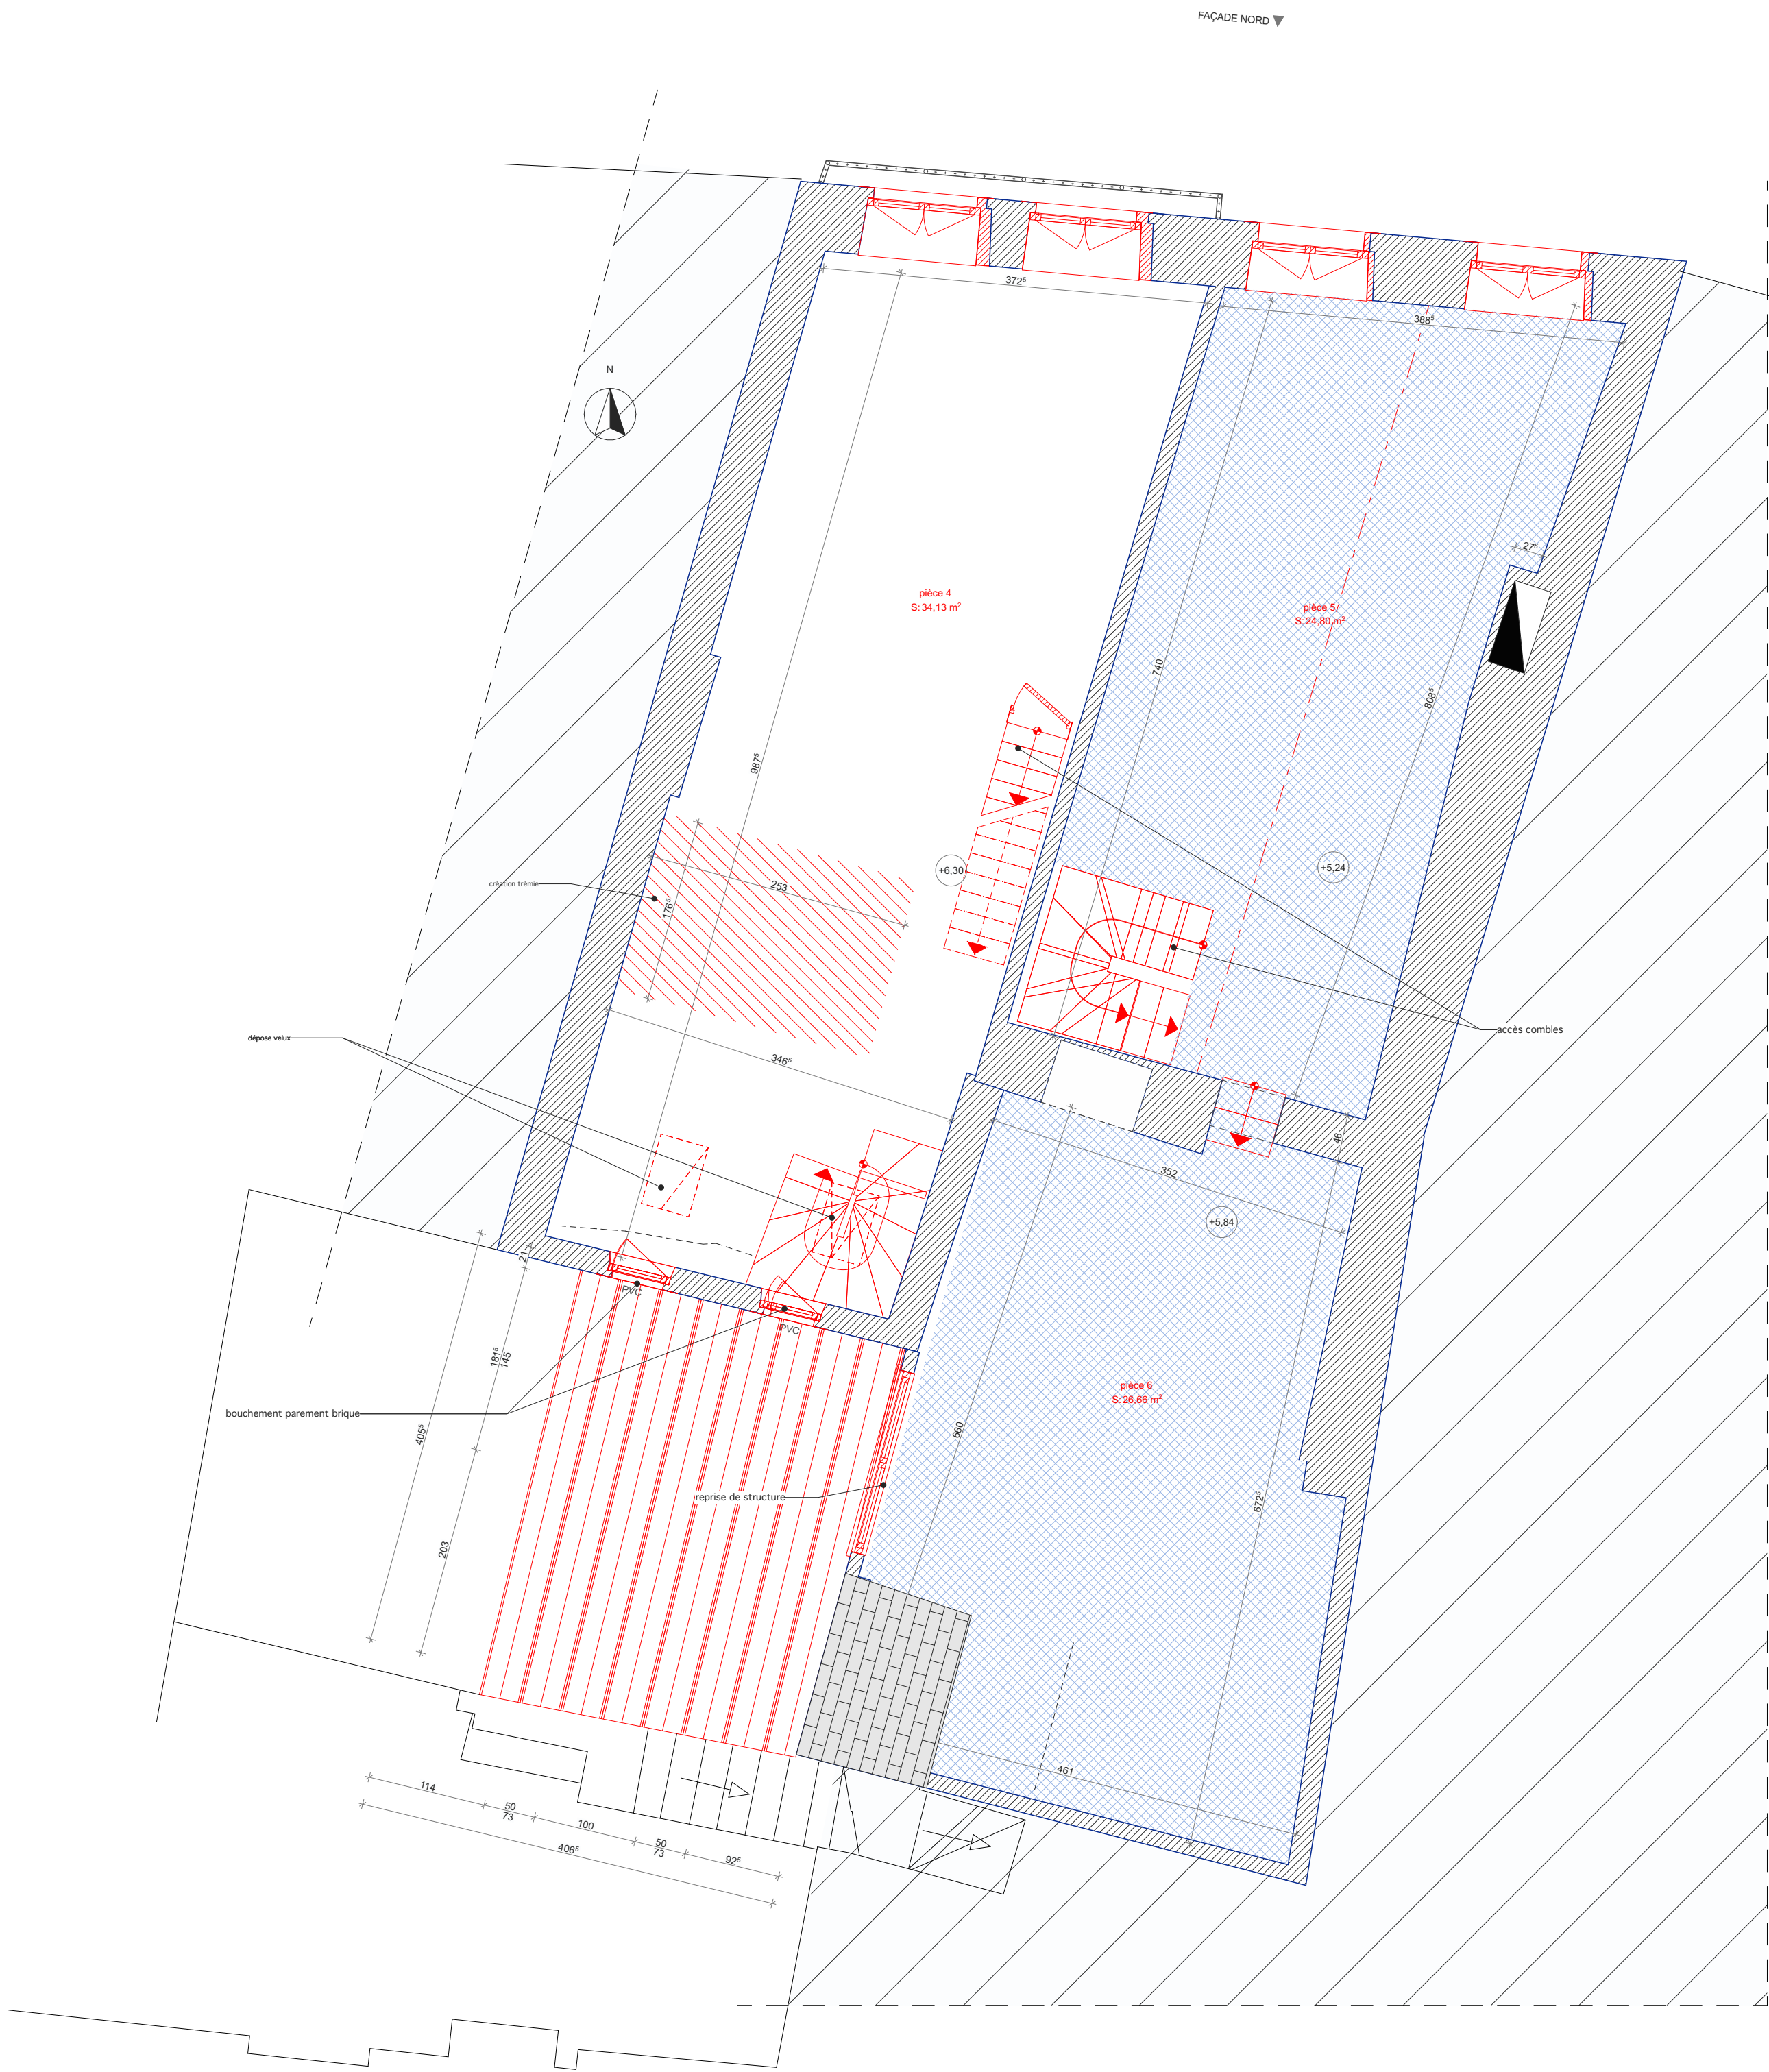


R+2

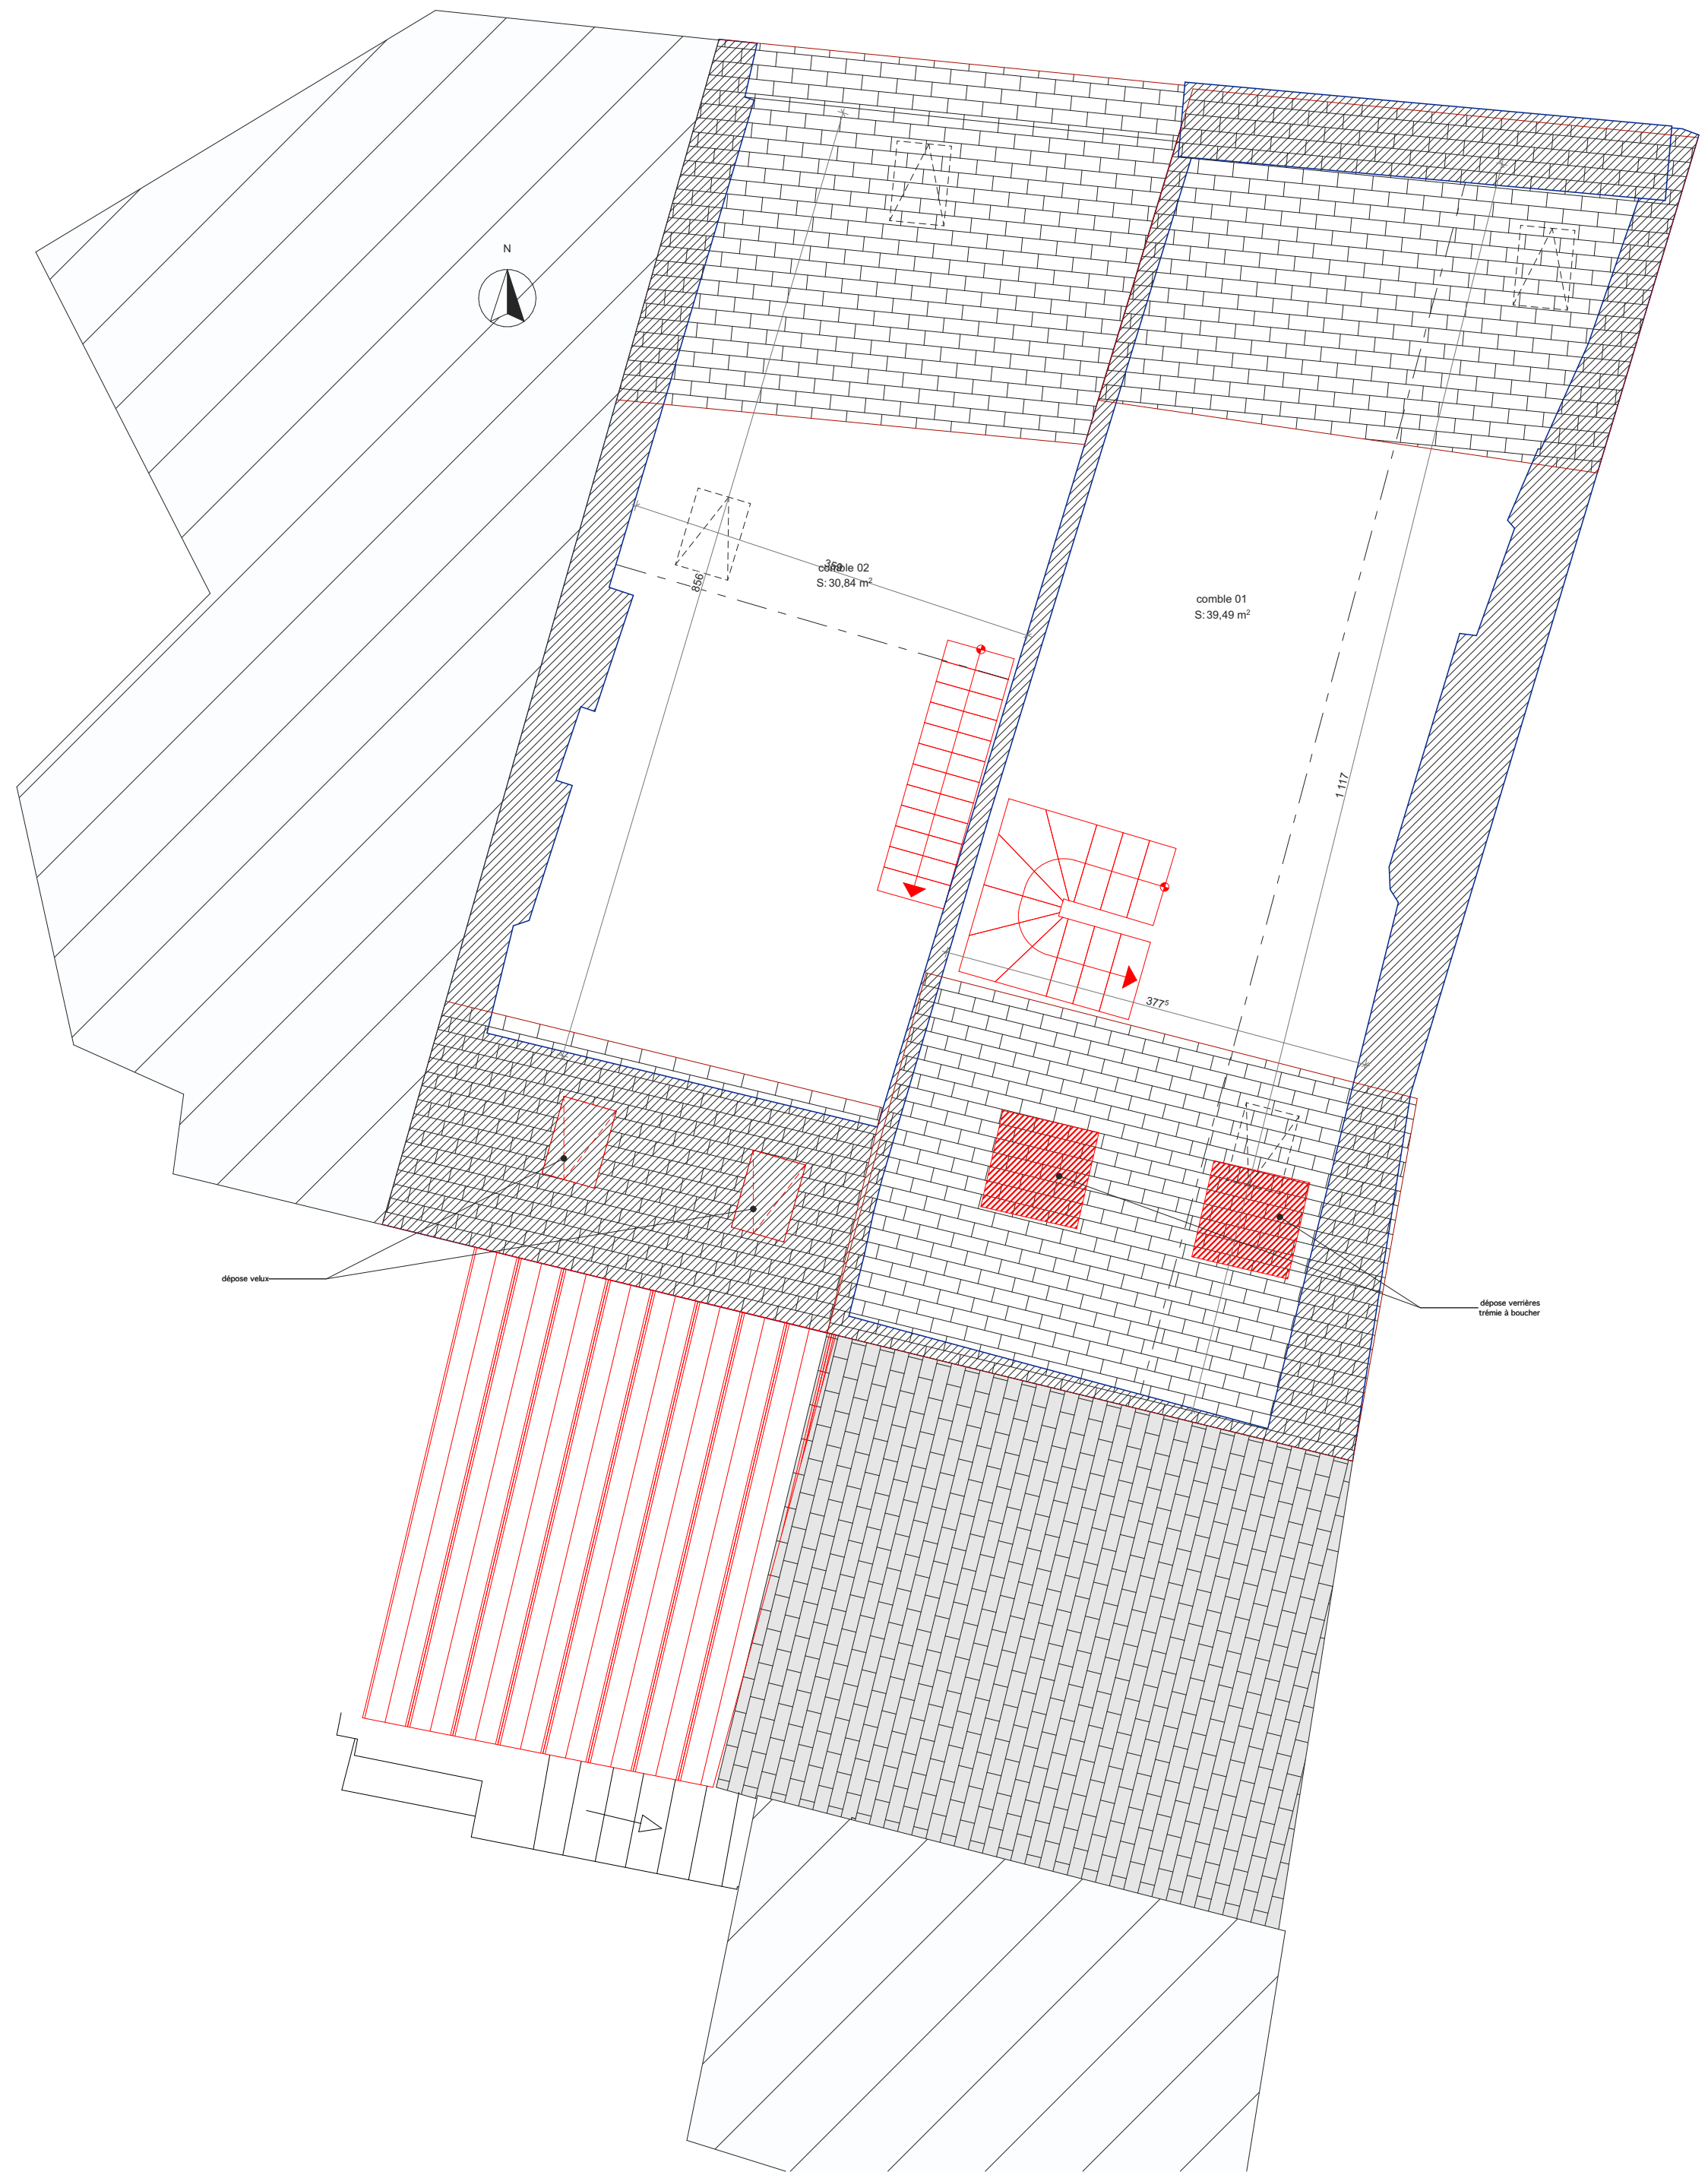


R+3



R-1

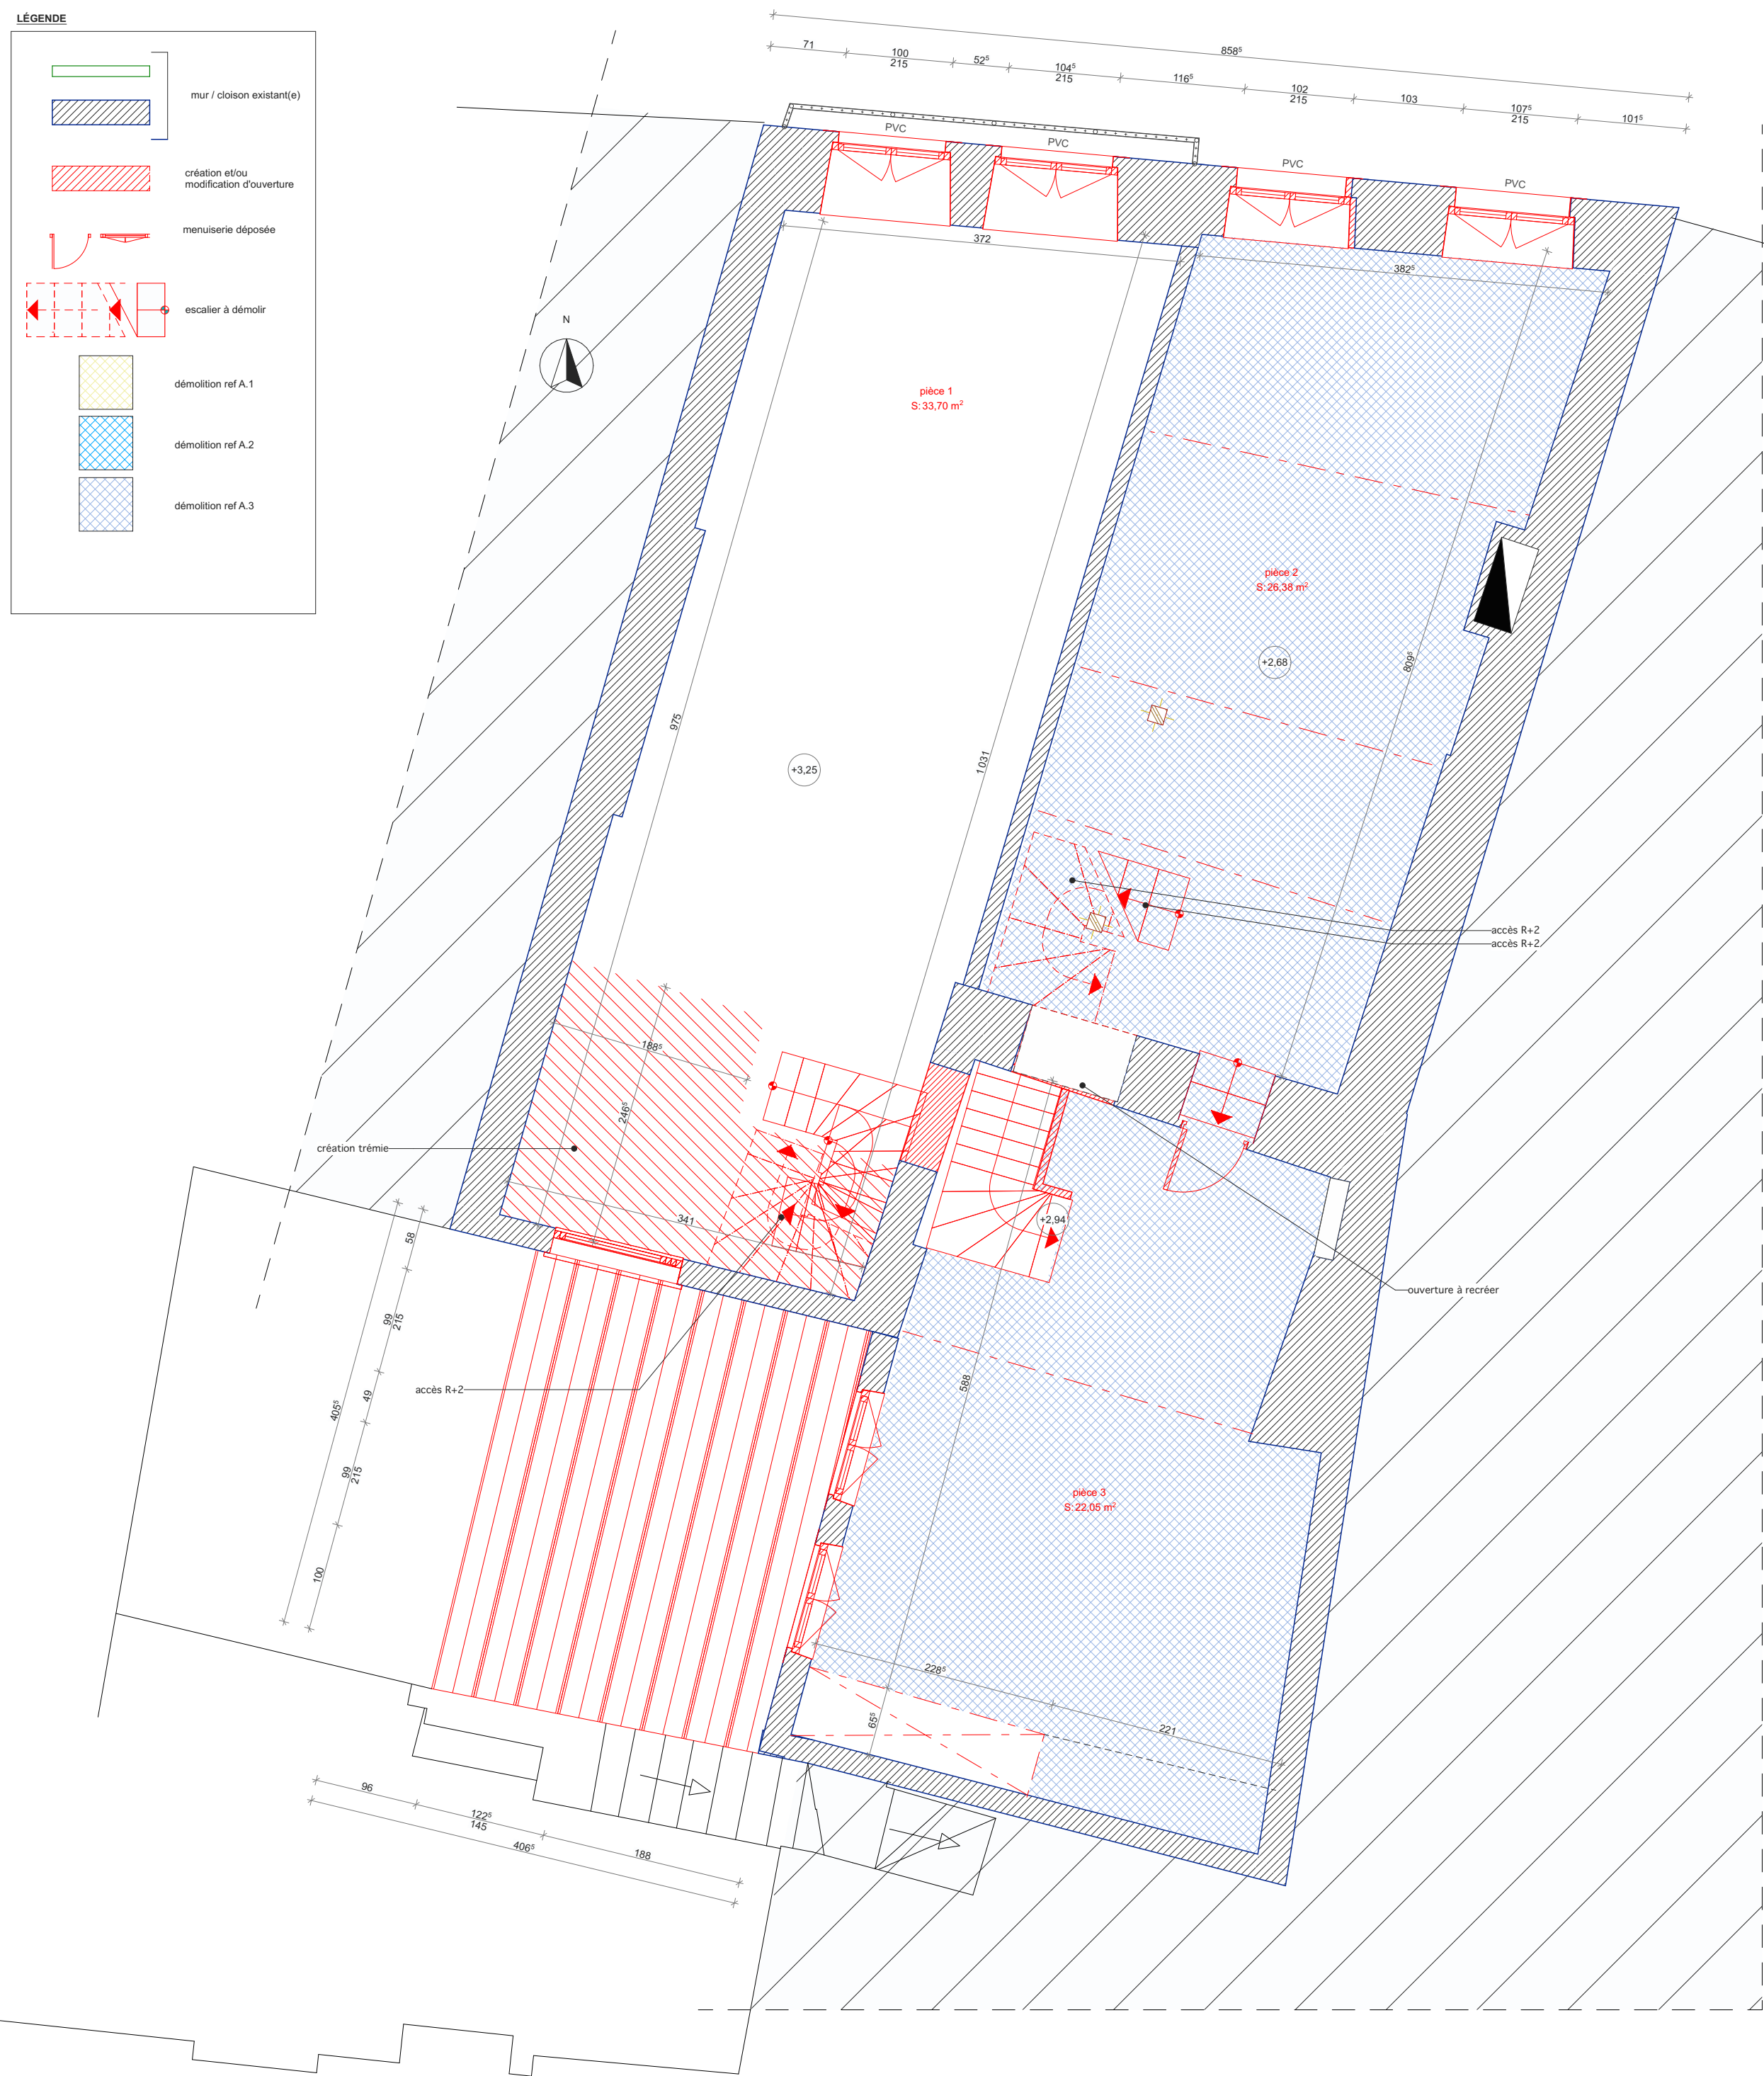


R+1

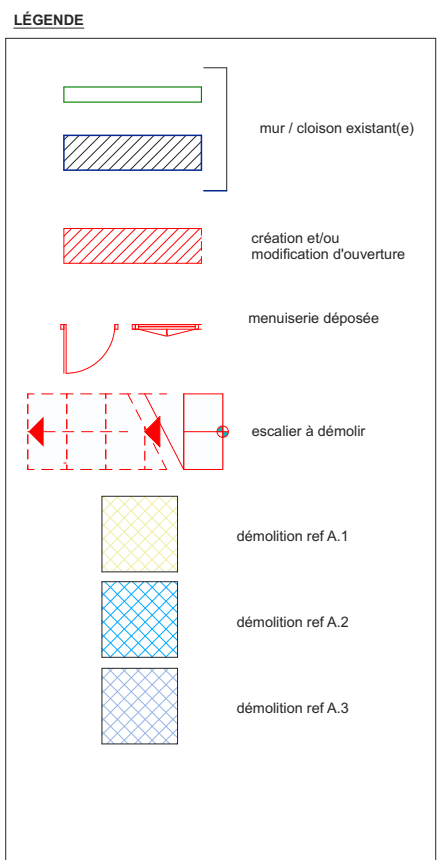


MAITRE D'OUVRAGE				
Ville de la Ferté Macé Place de la République 61600 La Ferté Macé				
PROJET				
Réhabilitation de deux logements et fusion de deux casses commerciales 25 et 26 place du Général Leclerc 61600 La Ferté Macé				
ACTUEL -PLAN DE DEMOLITION				
Plan n° 01				
BOO' ARCHITECTURE ET ALIDADE				
1 Boulevard du Midi 61800 TINCHEBRAY BOCAGE Tél. : 02 33 64 02 28 Fax. : 02 33 64 02 36 mail : agence@alidade.fr				
Note				
Echelle	Format	Indice	Phase	Date
1:50	A0	03	Esquisse	18/12/2025

COUPE D

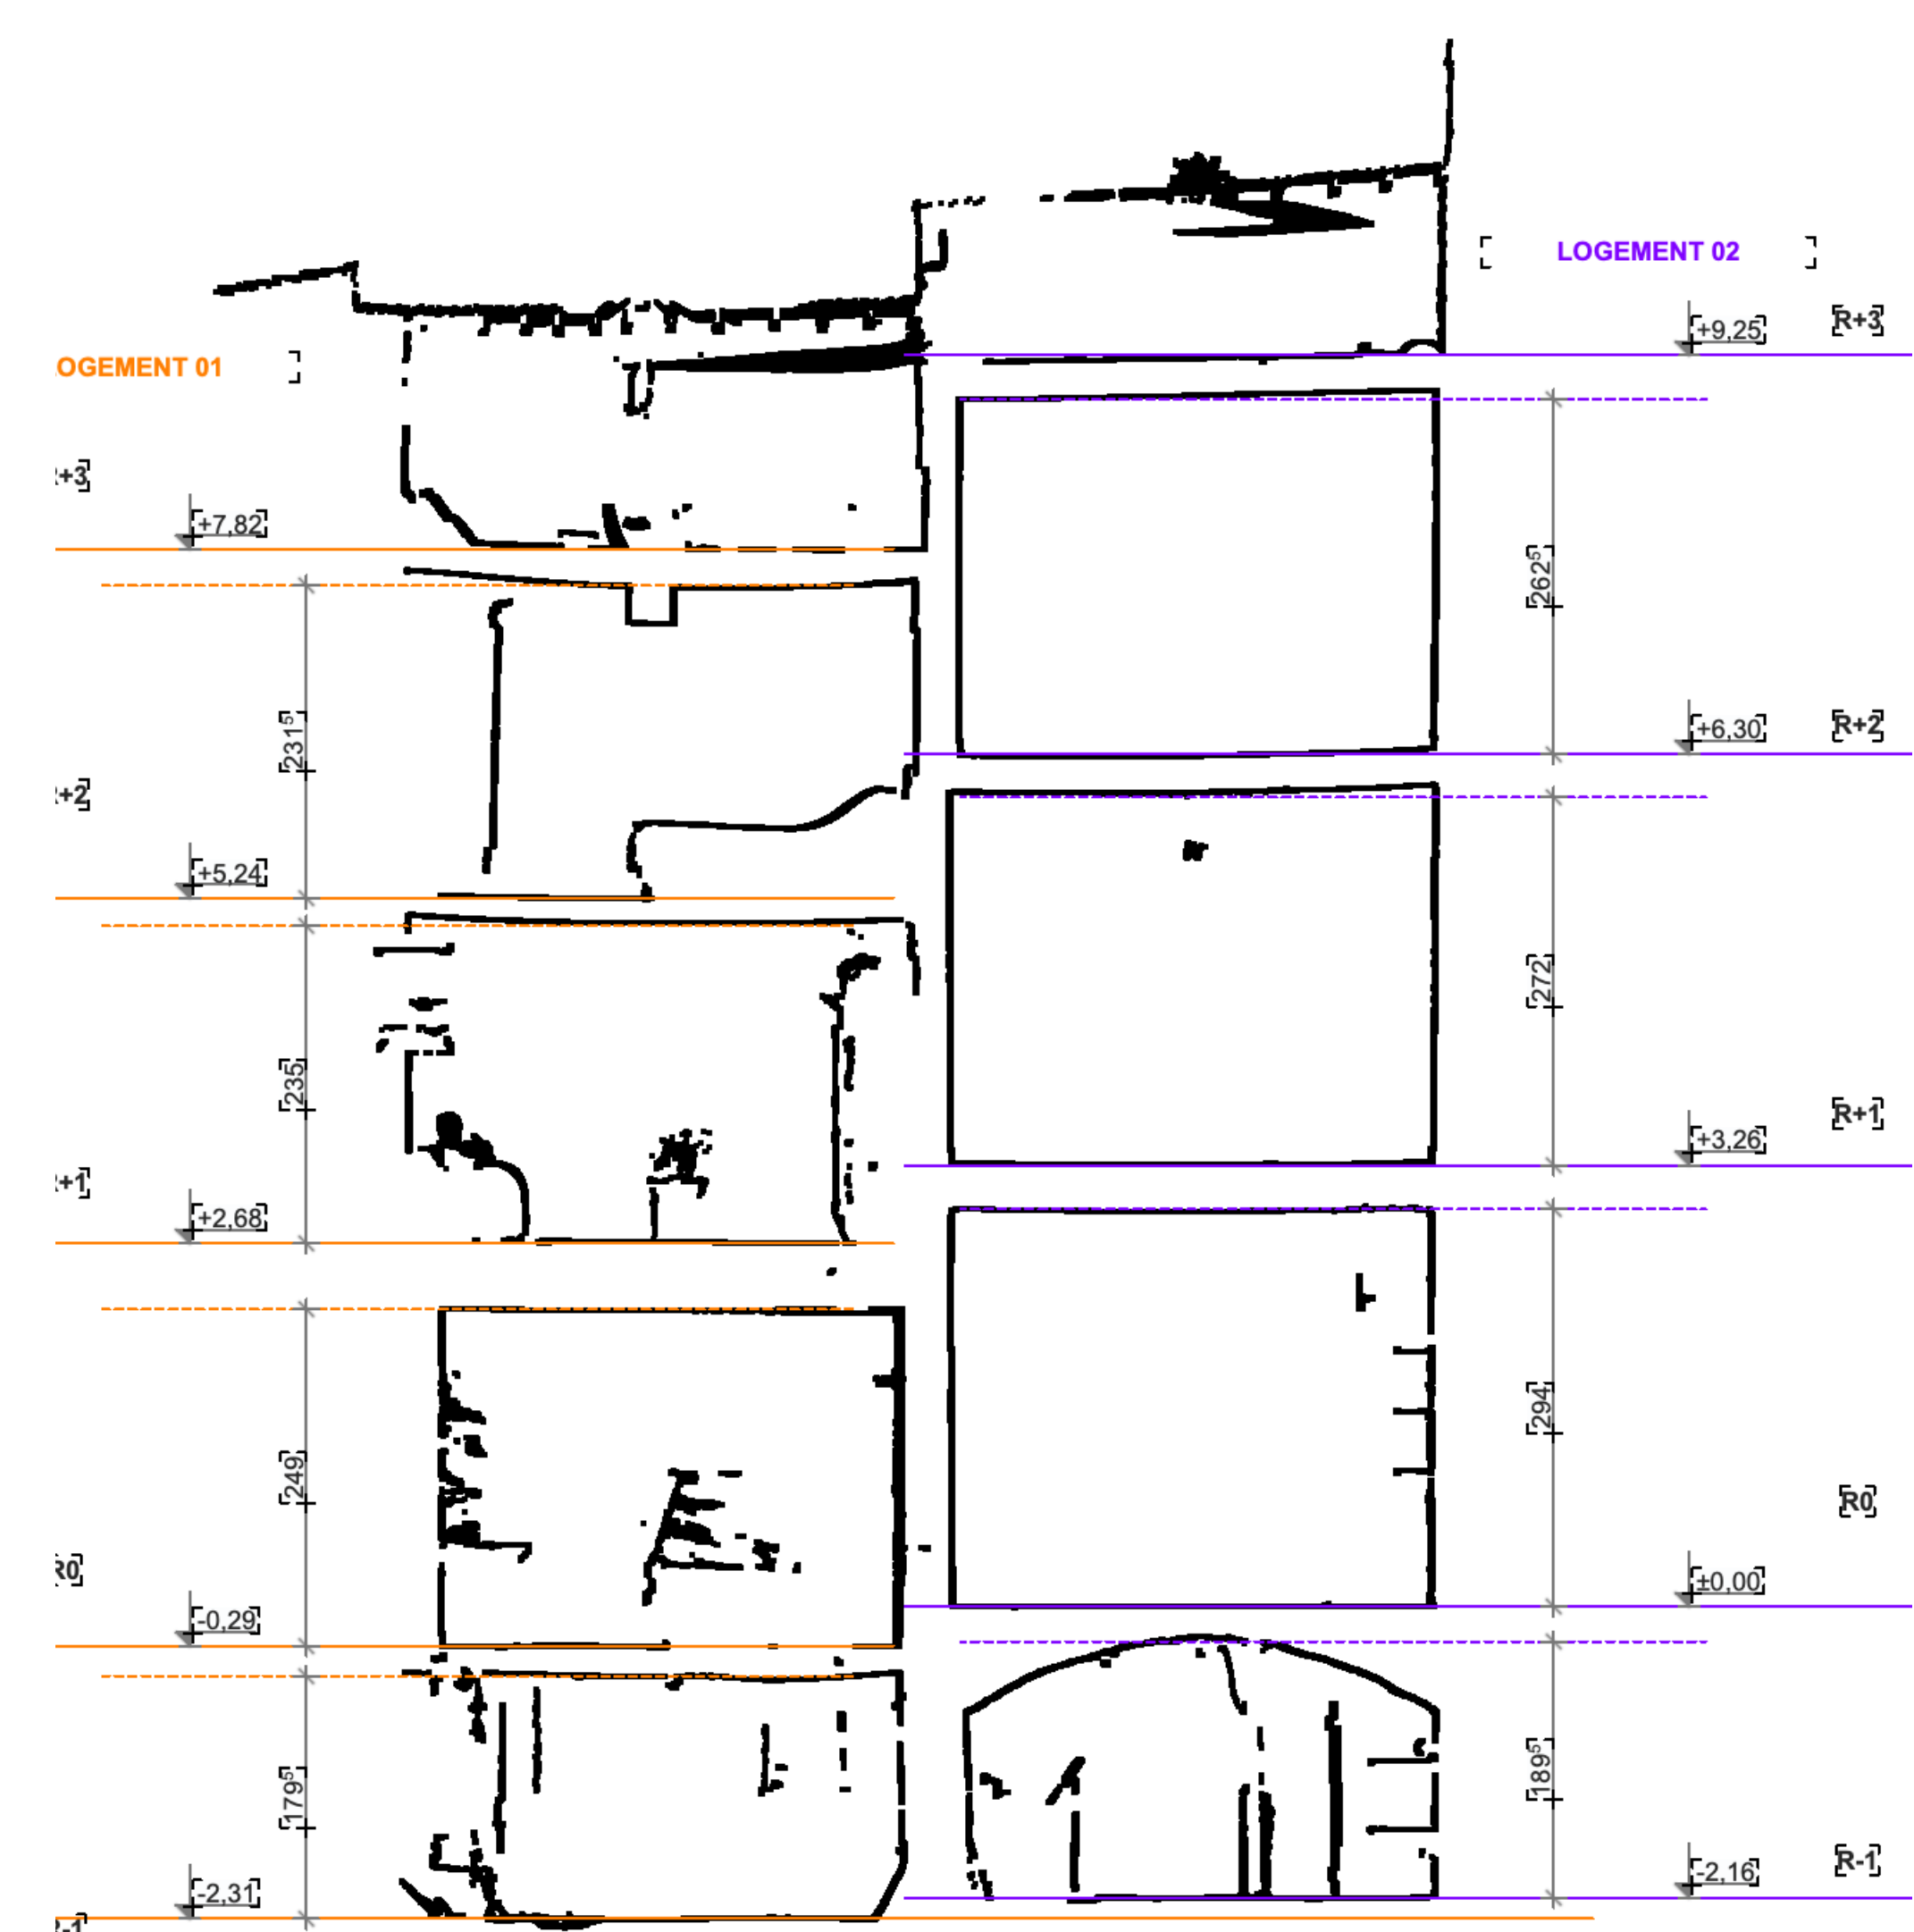

FAÇADE 1 - SUR RUE

COUPE A

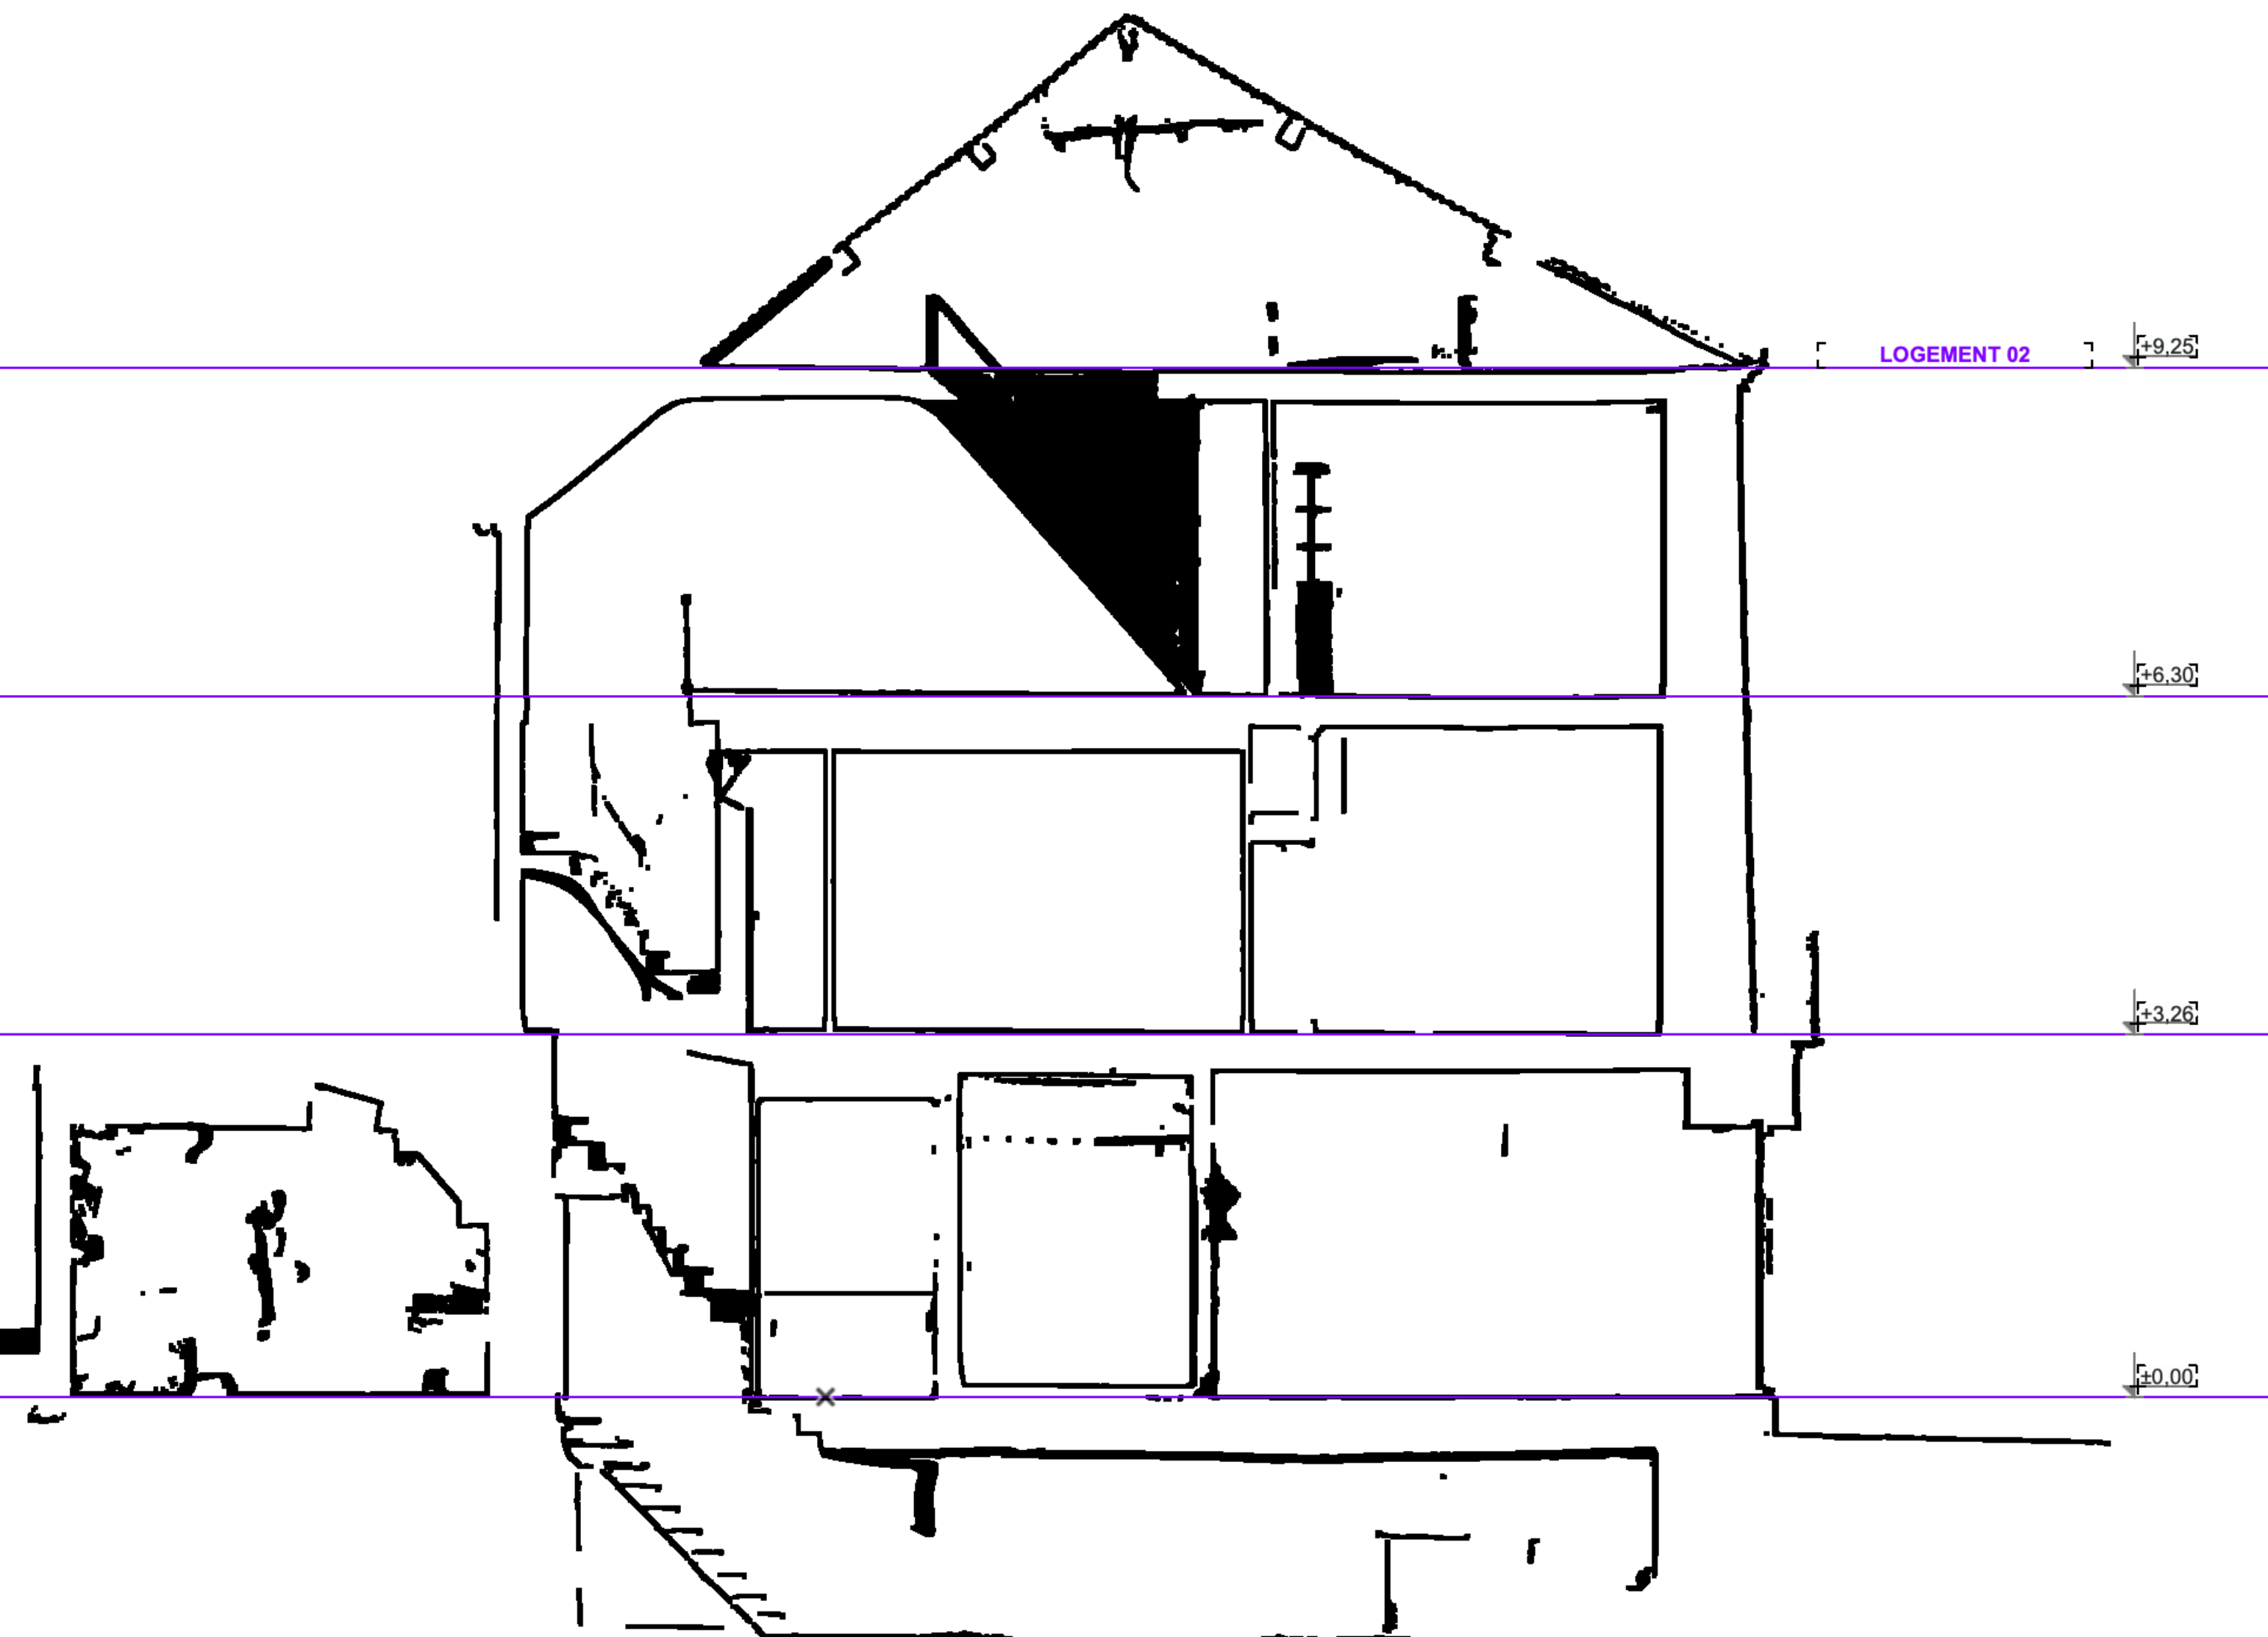


COUPE B




FAÇADE 1 - SUR RUE


COUPE C

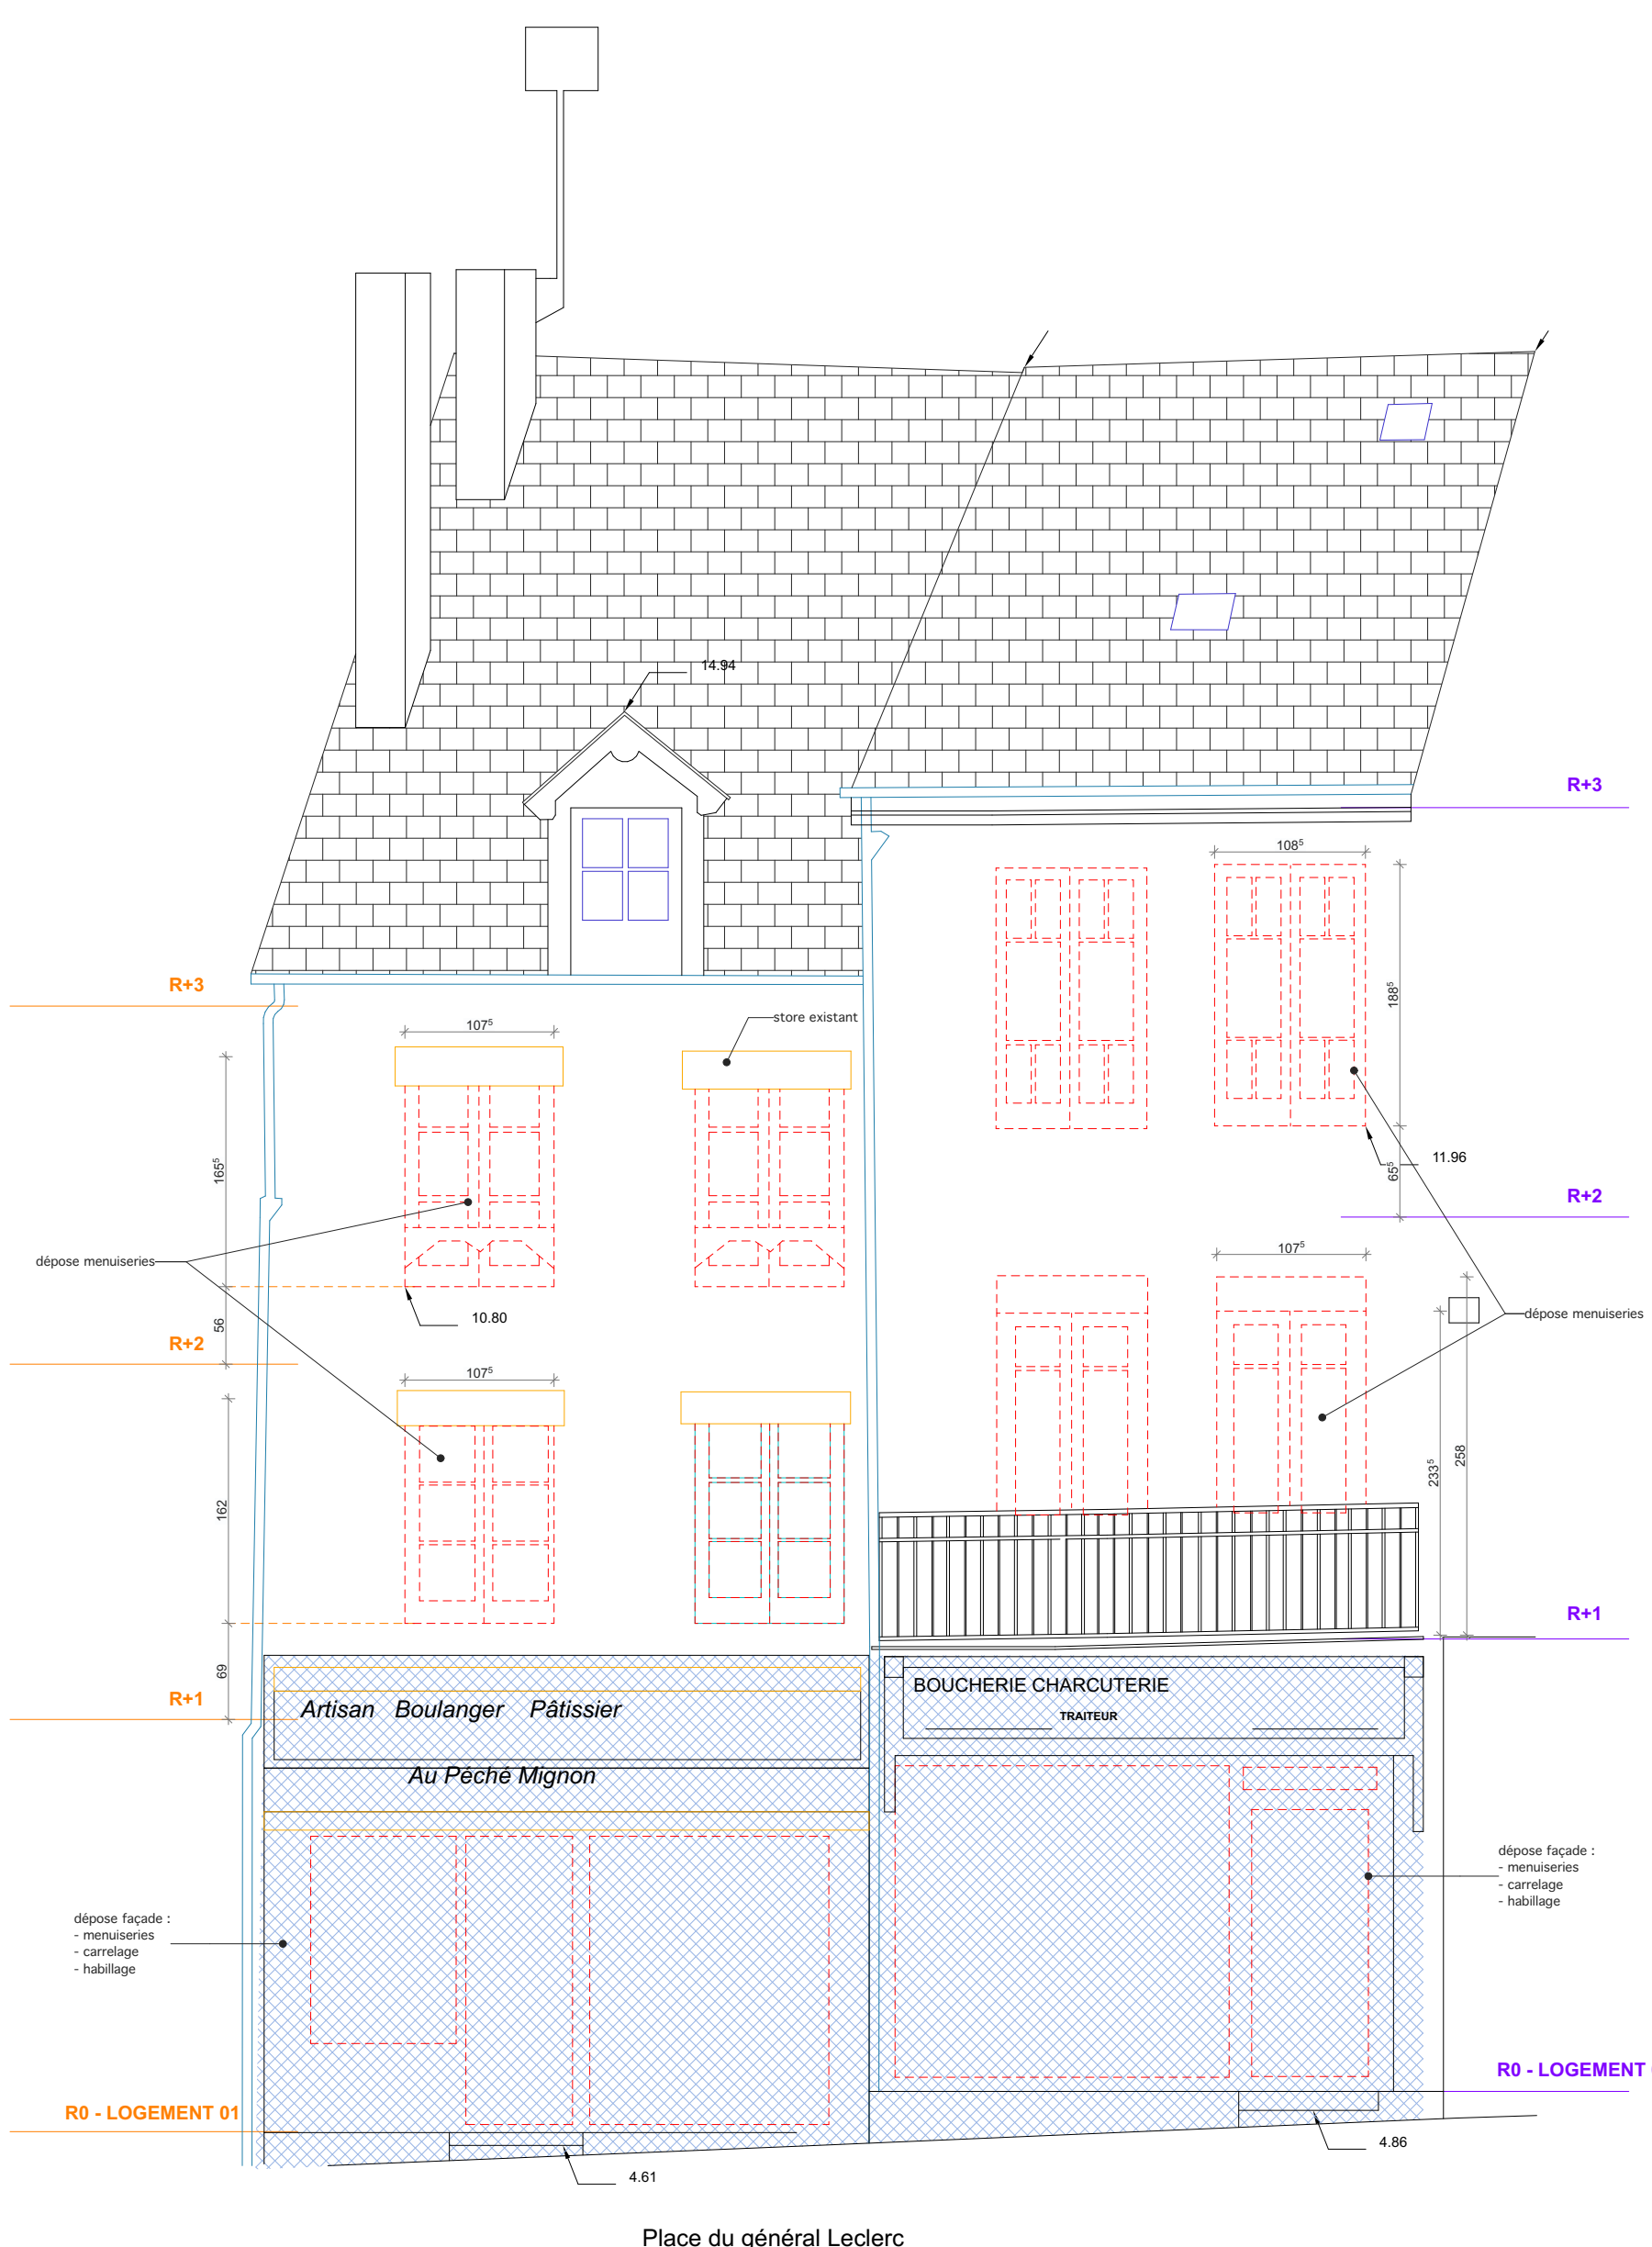

FAÇADE 1 - SUR RUE

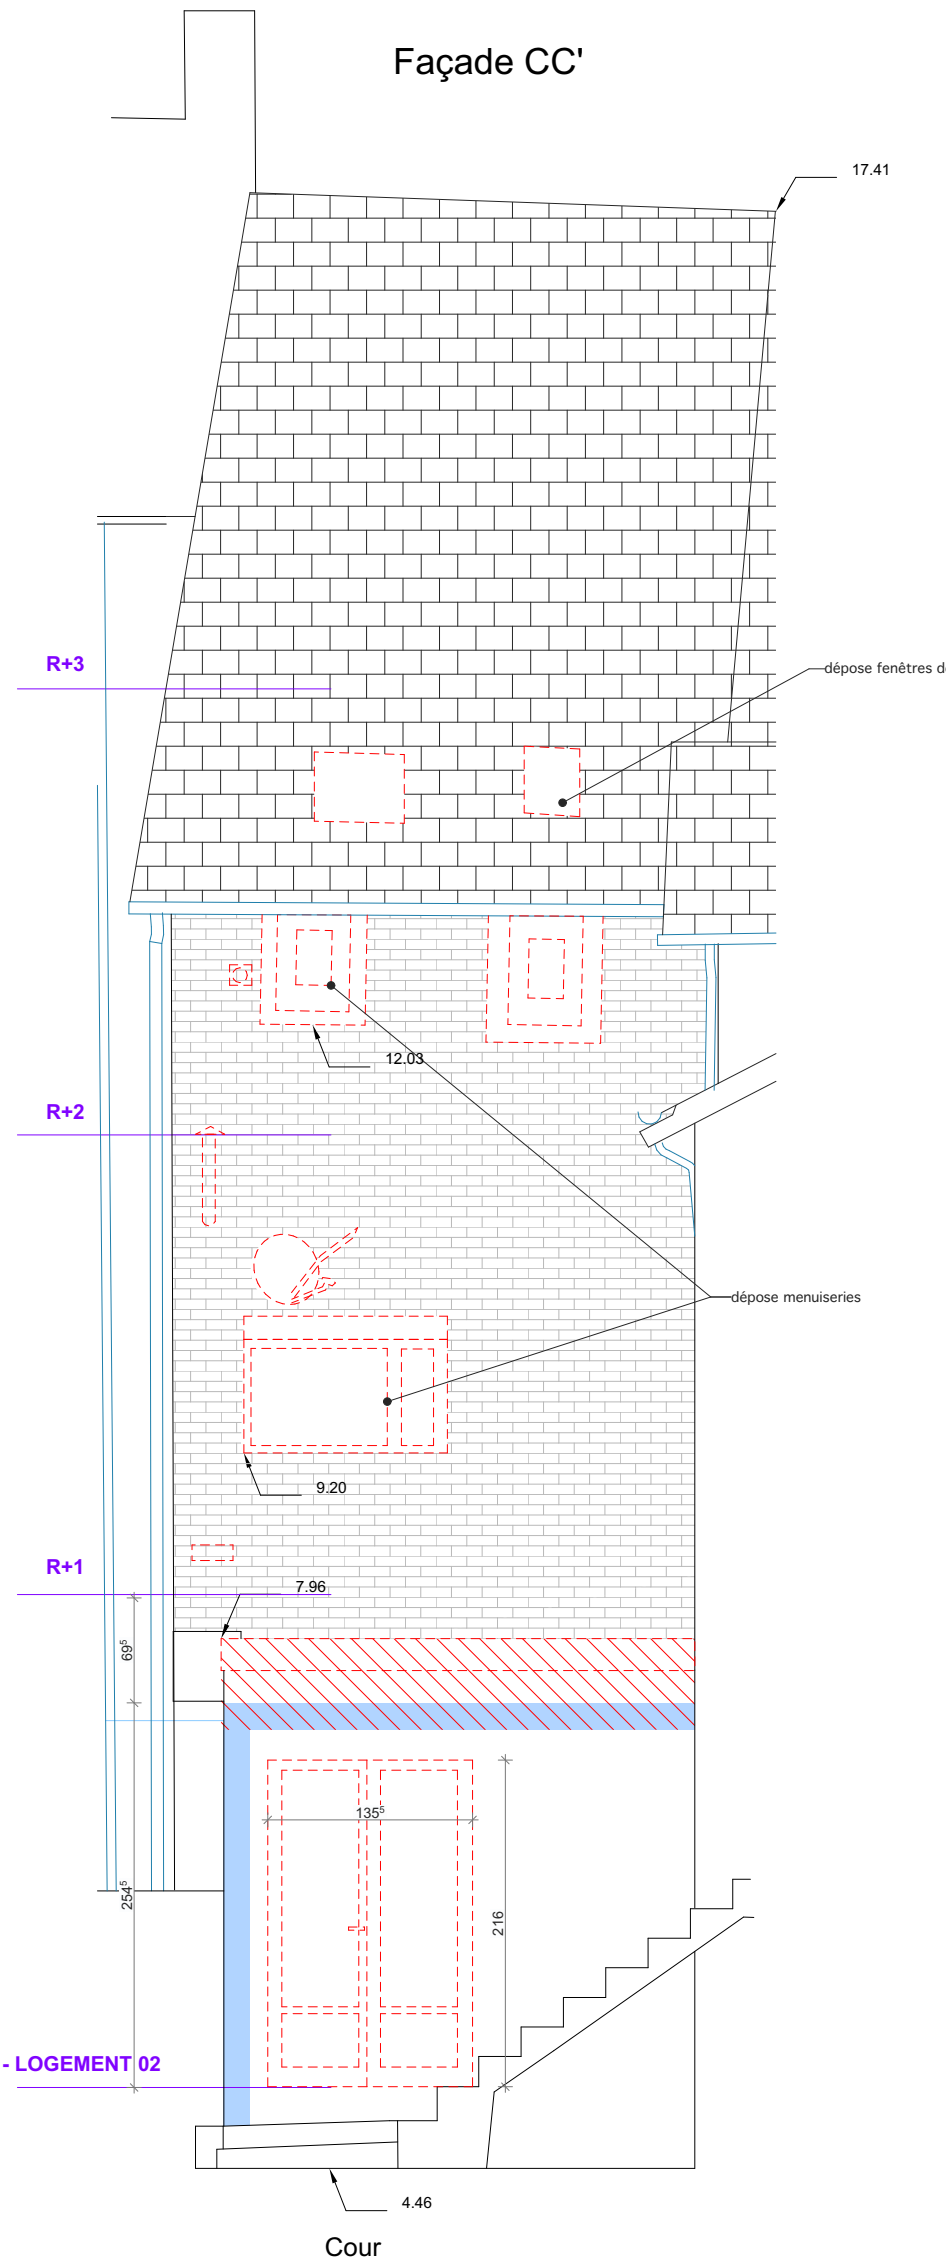

FAÇADE 2 - SUR COUR

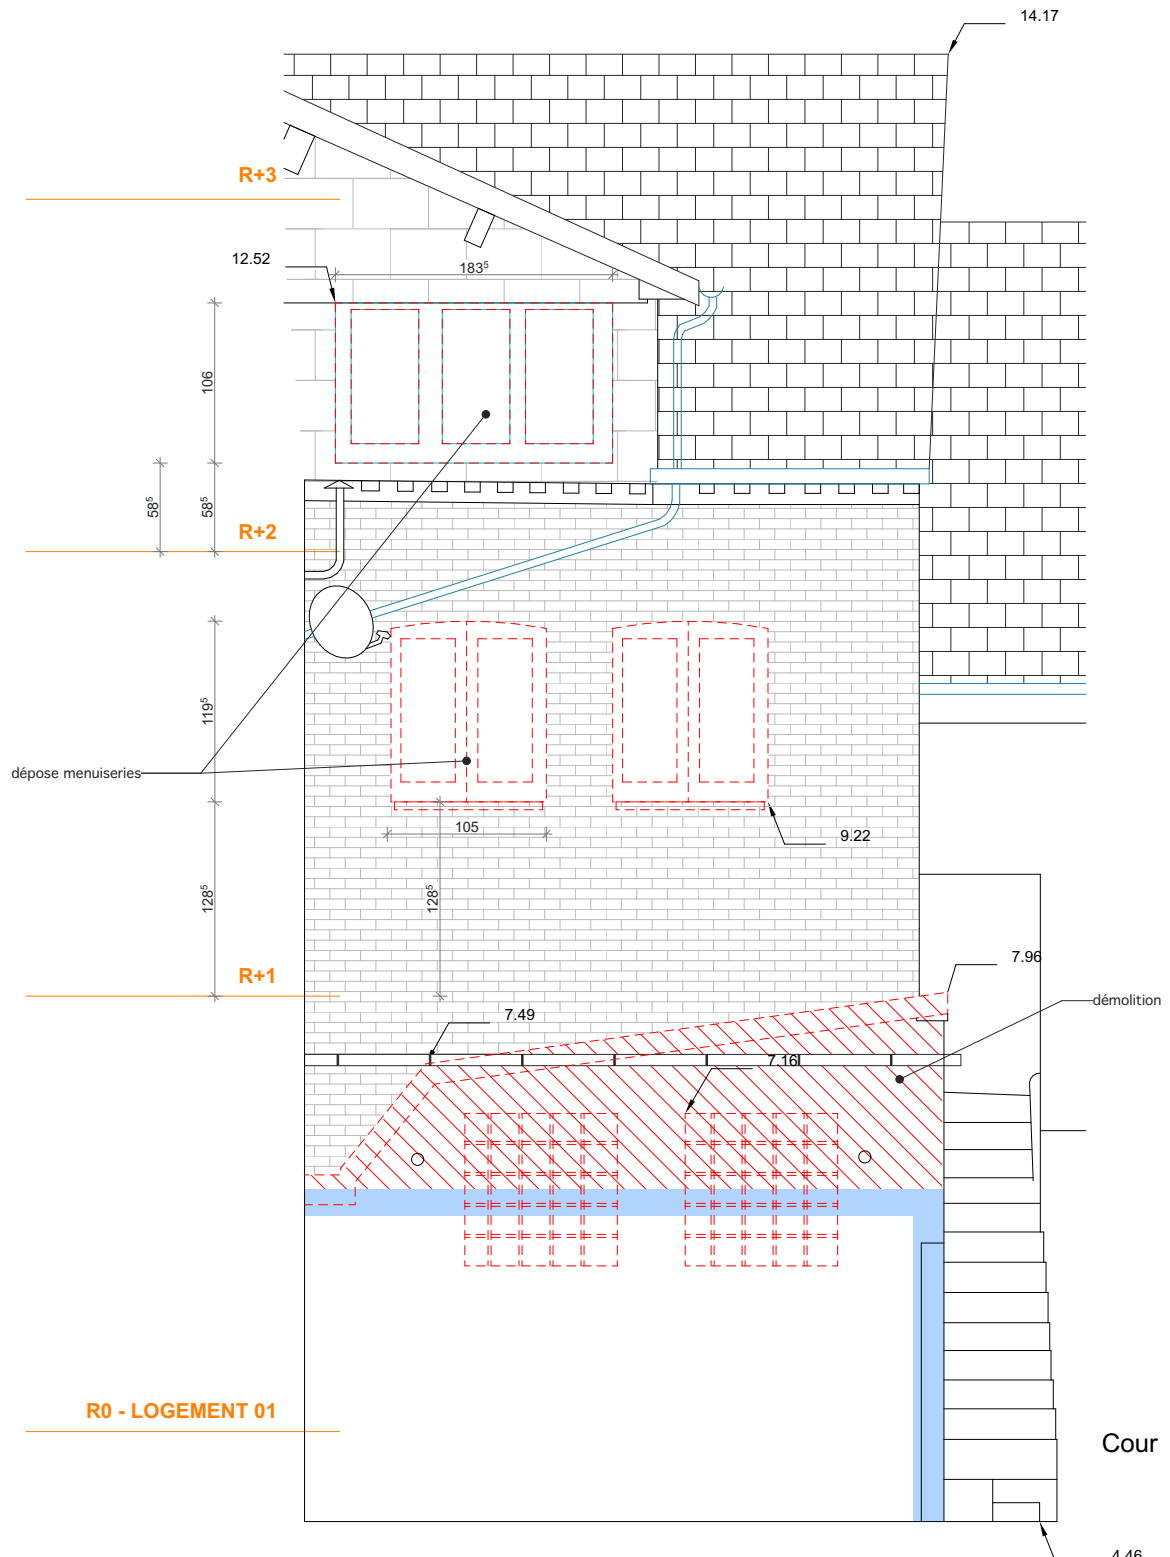

FAÇADE 3 - LIMITE SÉPARATIVE


MAITRE D'OUVRAGE				
Ville de la Ferté Macé Place de la République 61600 La Ferté Macé				
PROJET				
Réhabilitation de deux logements et fusion de deux cases commerciales 25 et 26 place du Général Leclerc 61600 La Ferté Macé				
ACTUEL - FAÇADES / COUPES				
Plan n° 02				
BOO' ARCHITECTURE ET ALIDADE				
1 Boulevard du Midi 61800 TINCHEBRAY BOCAGE Tél. : 02 33 64 02 28 Fax. : 02 33 64 02 36 mail : agence@alidade.fr				
Note				
Echelle	Format	Indice	Phase	Date
1:50	A0	03	Esquisse	18/12/2025




R0




R+2

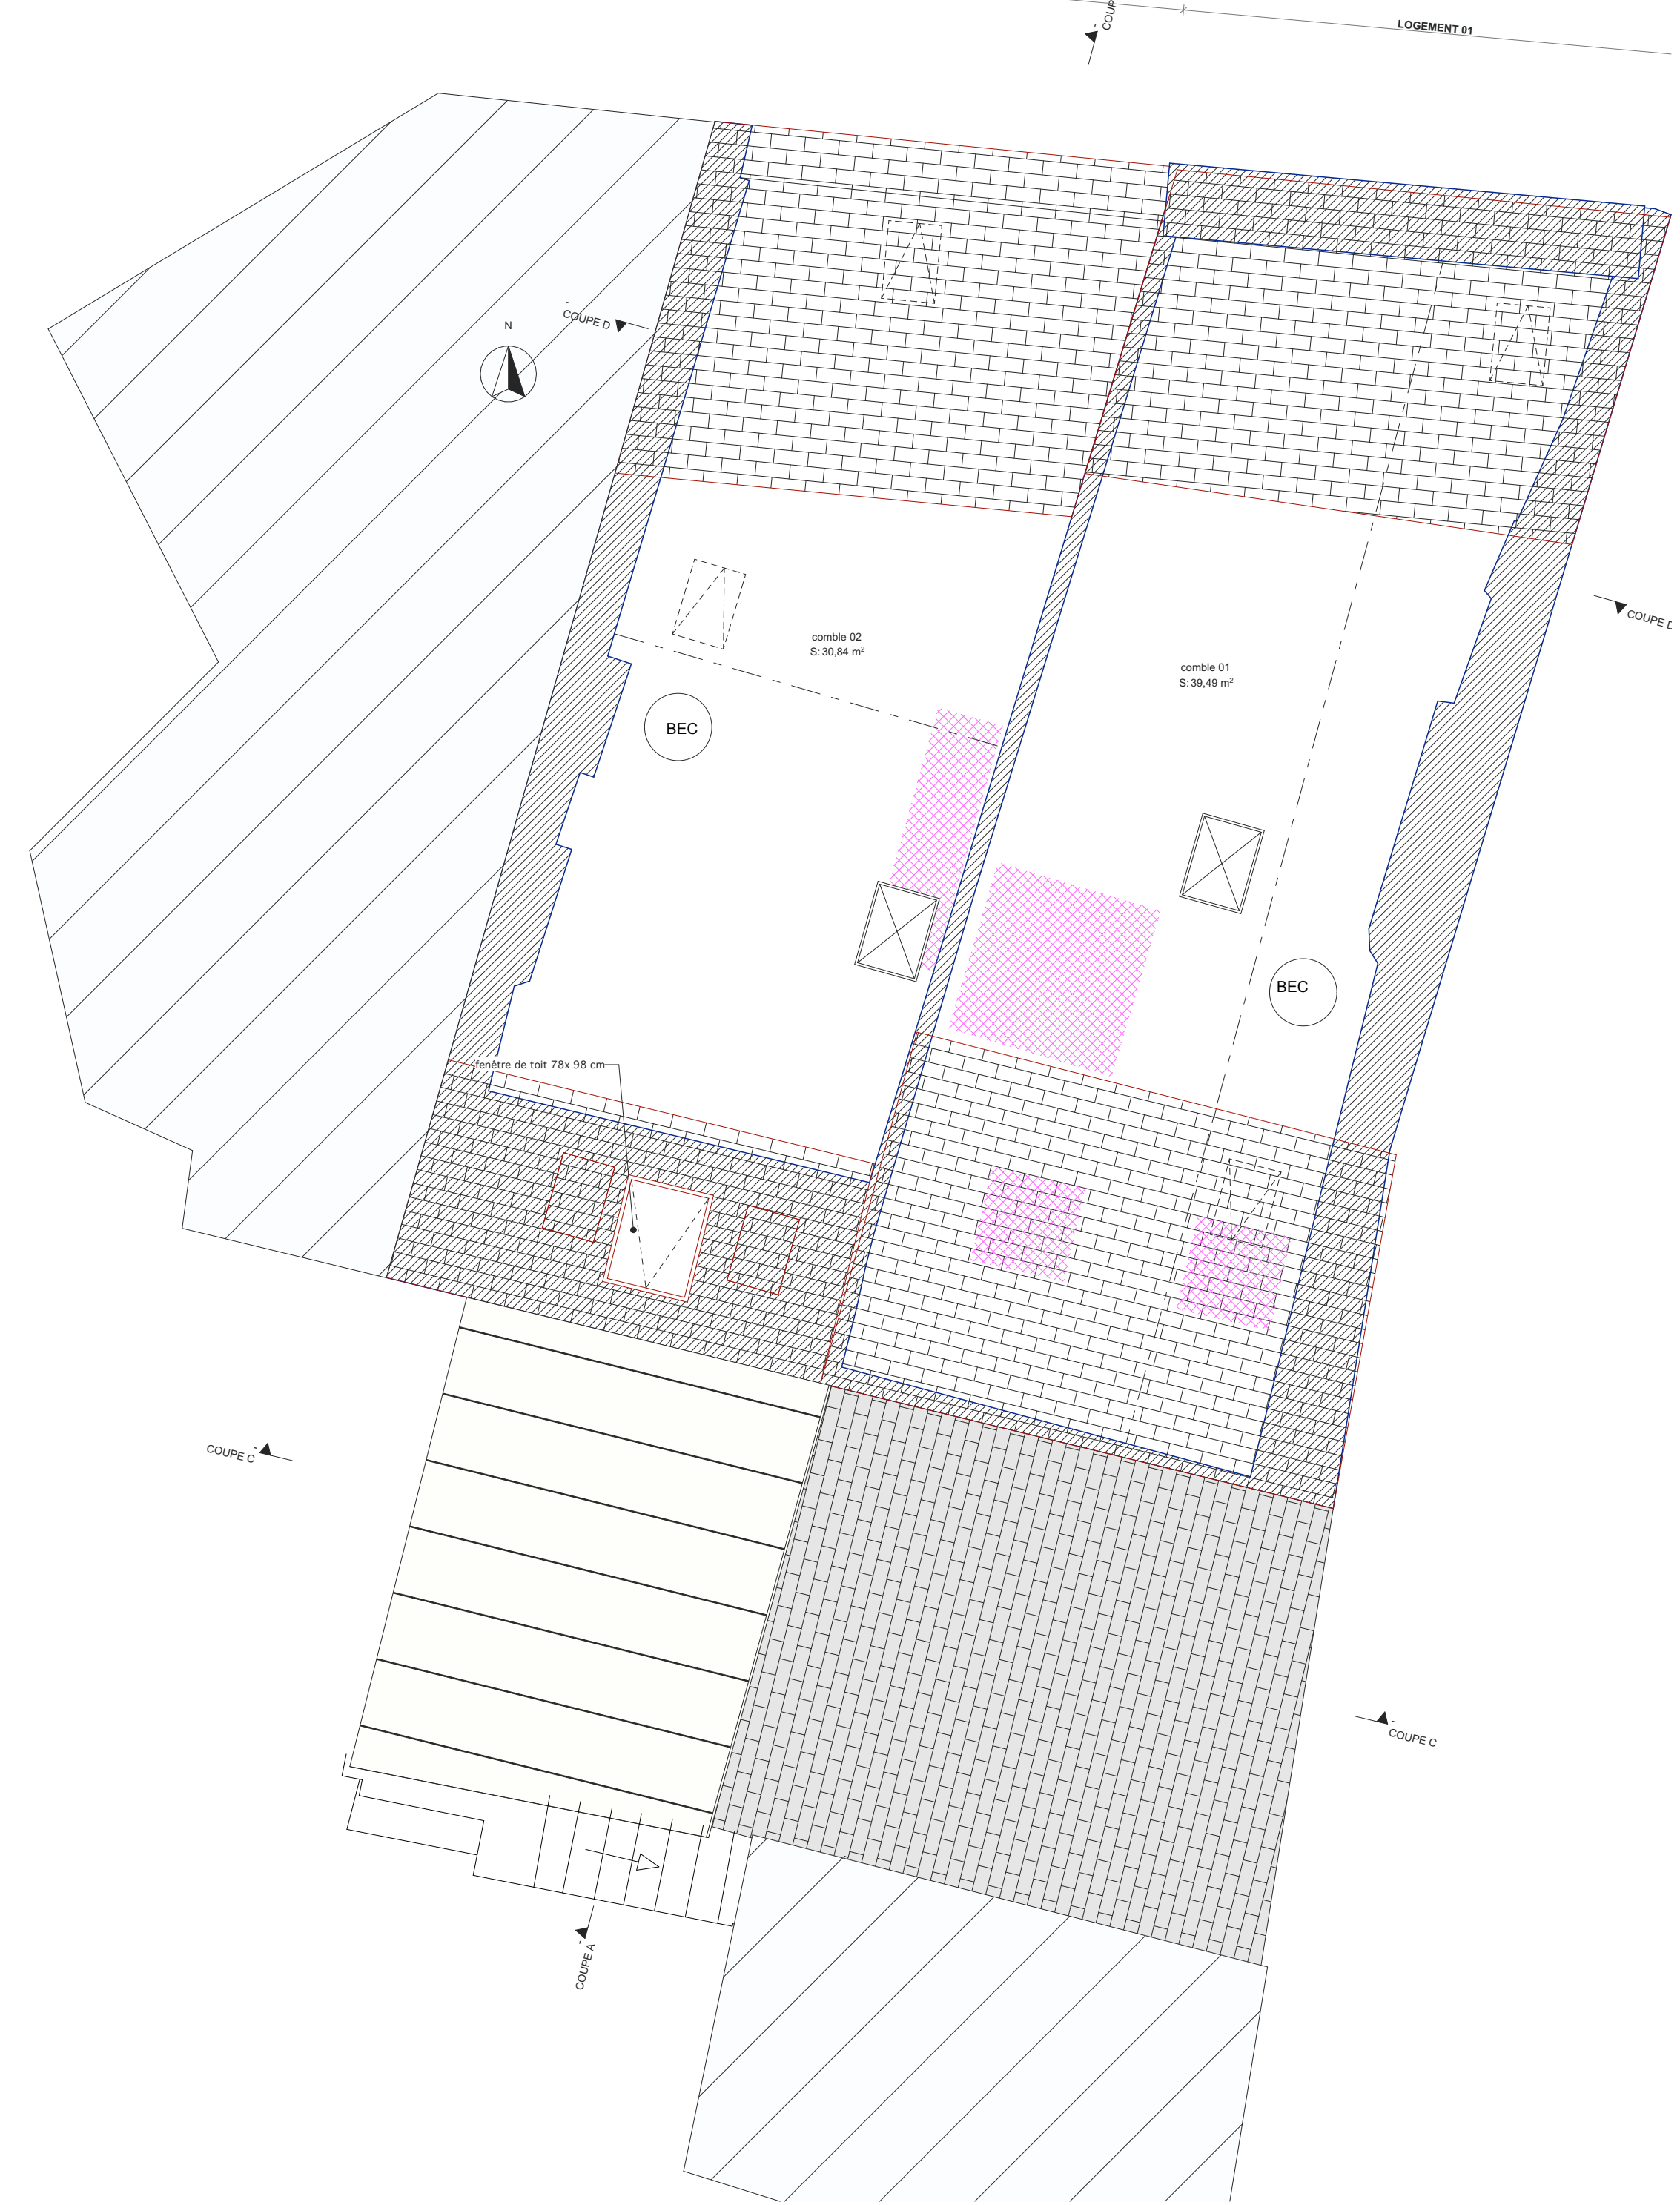


R+3

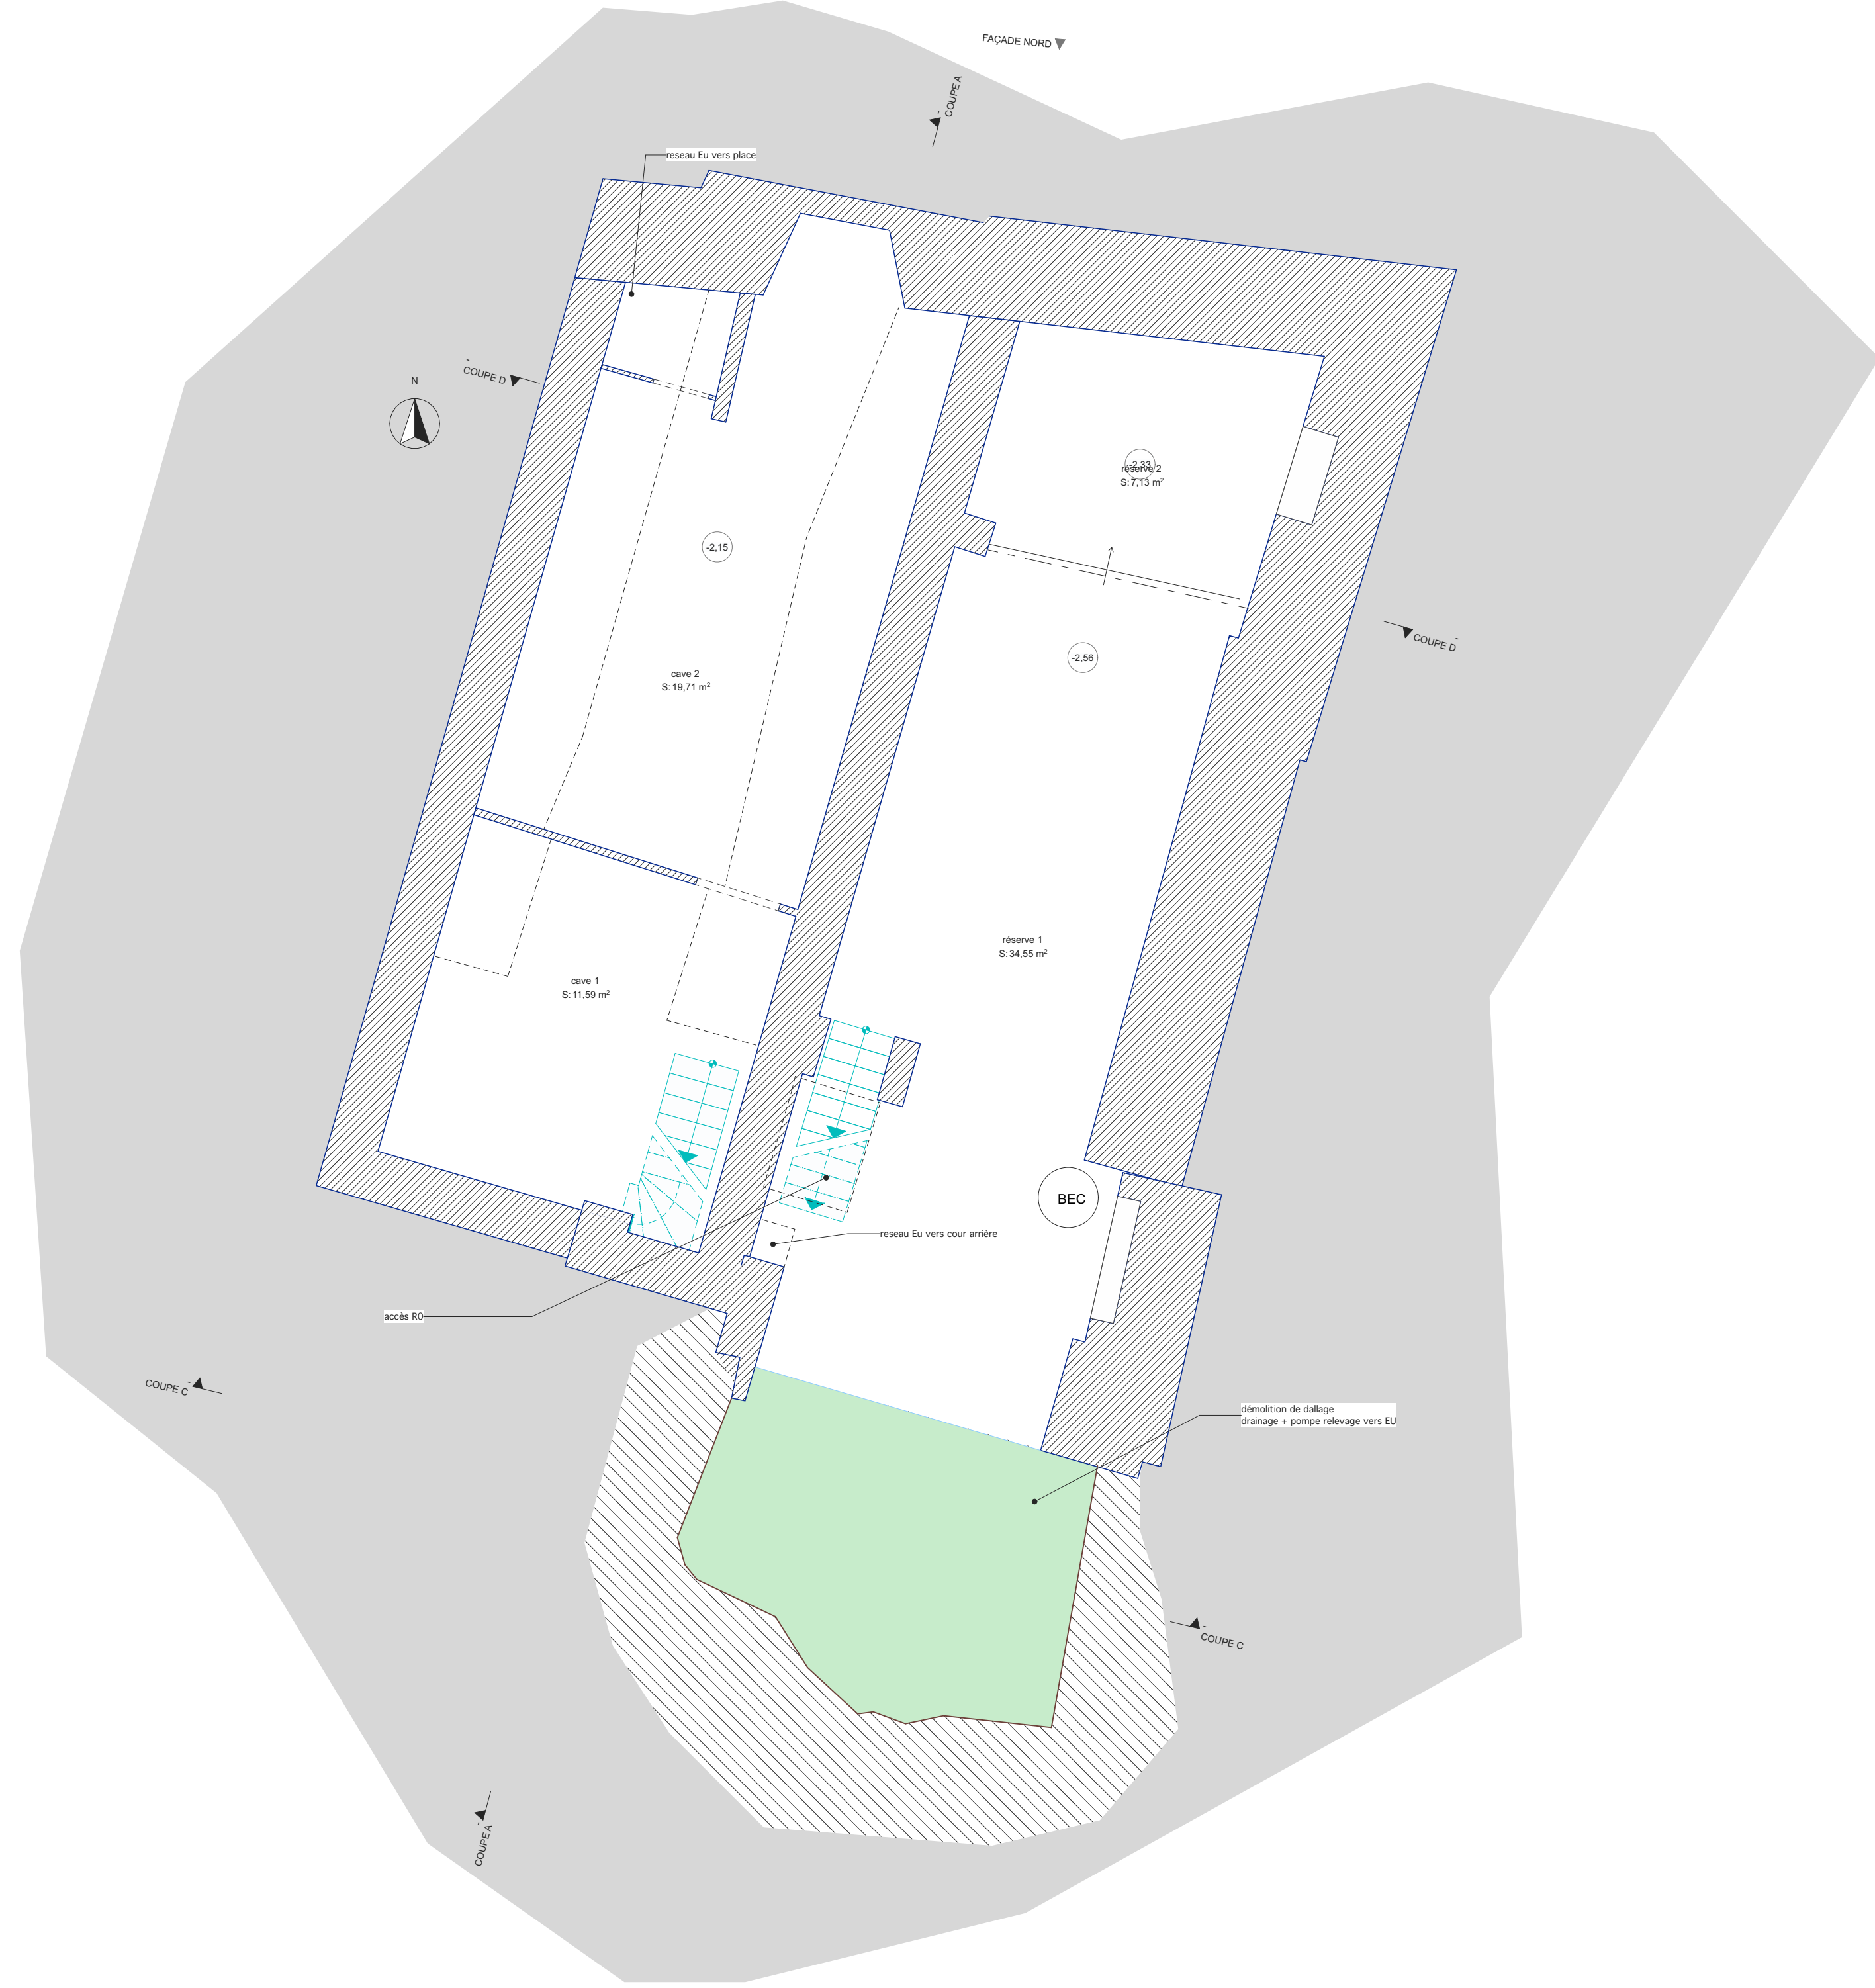


R-1

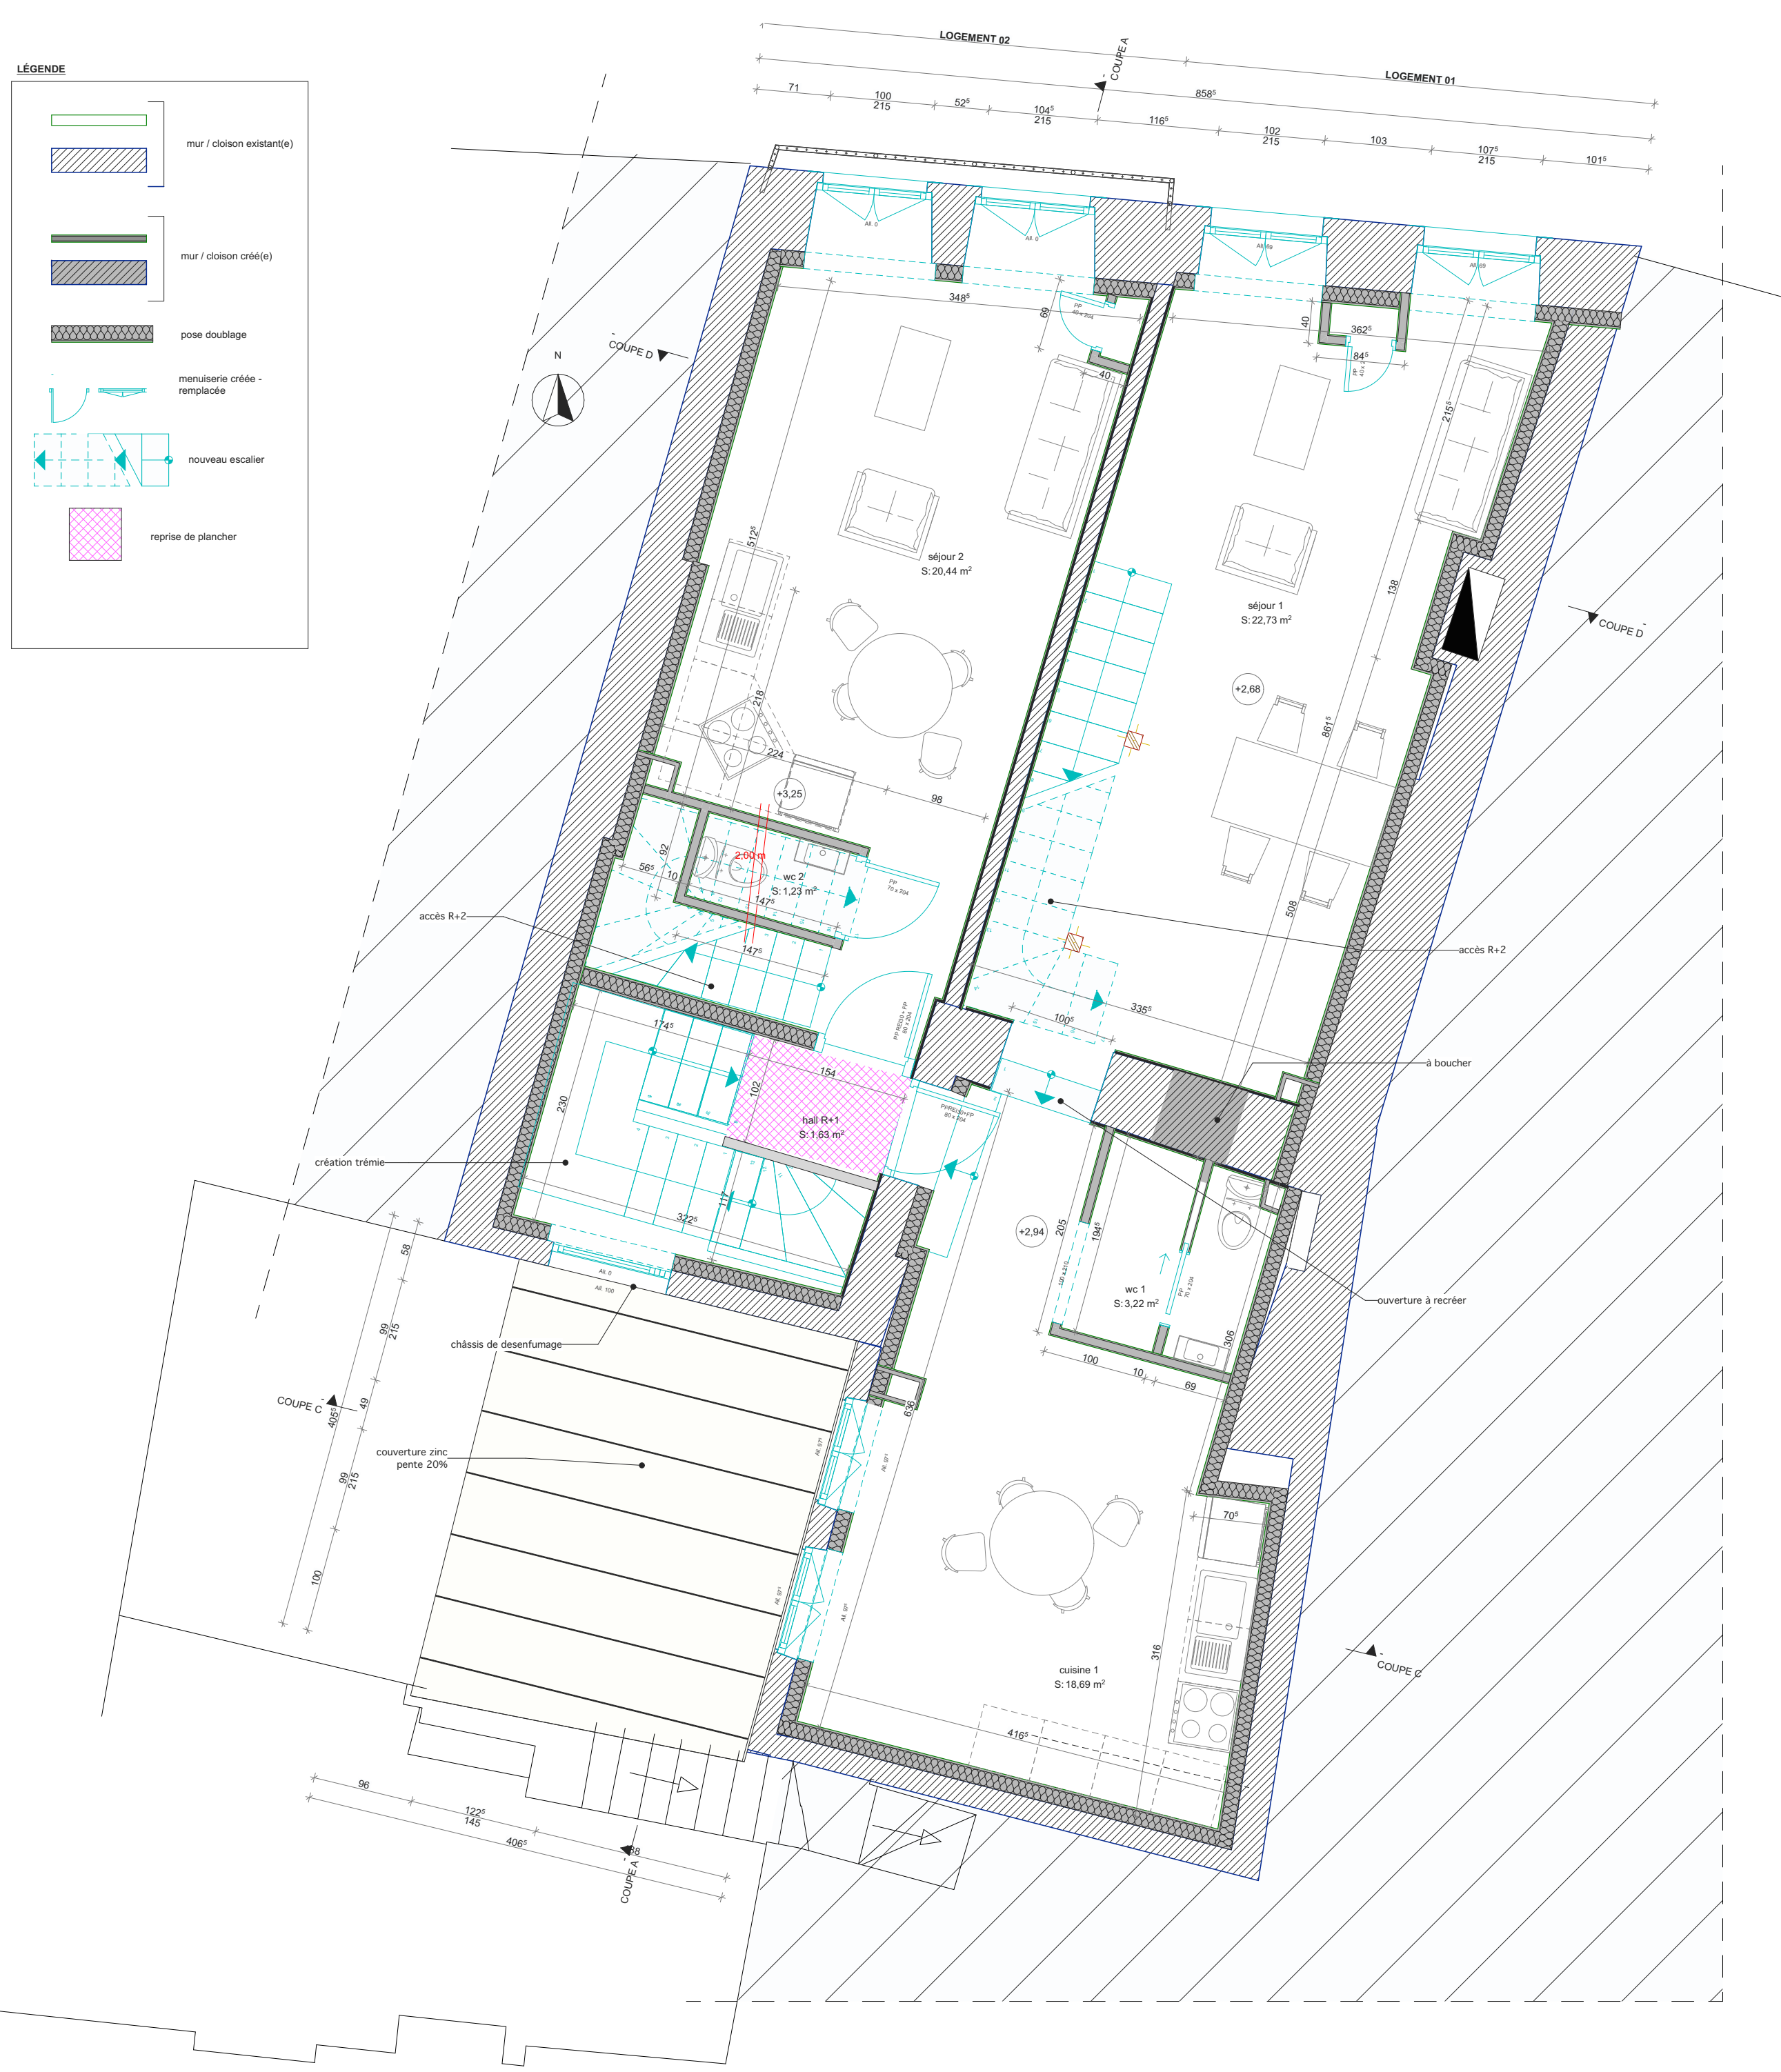


R+1

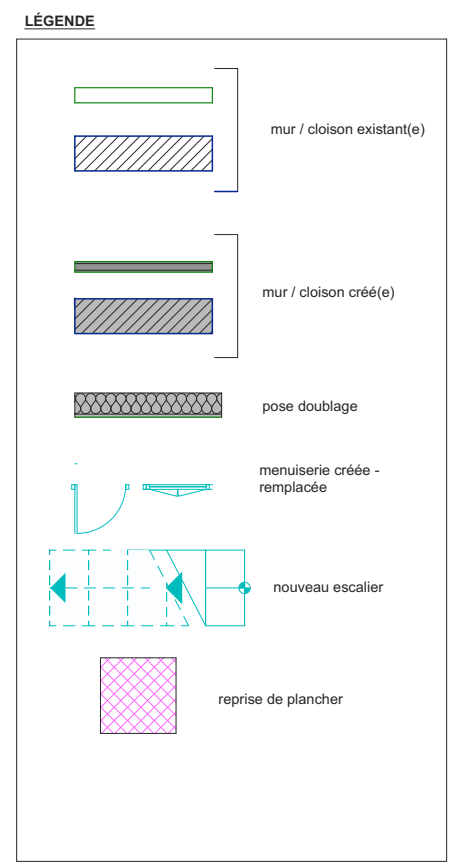


MAITRE D'OUVRAGE				
Ville de la Ferté Macé Place de la République 61600 La Ferté Macé				
PROJET				
Réhabilitation de deux logements et fusion de deux cases commerciales 25 et 26 place du Général Leclerc 61600 La Ferté Macé				
FUTUR -PLAN DE PROJET				
Plan n° 03				
BOO' ARCHITECTURE ET ALIDADE				
1 Boulevard du Midi 61800 TINCHEBRAY BOCAGE Tél. : 02 33 64 02 28 Fax. : 02 33 64 02 36 mail : agence@alidade.fr				
Note				
Echelle	Format	Indice	Phase	Date
1:50	A0	03	Esquisse	18/12/2025

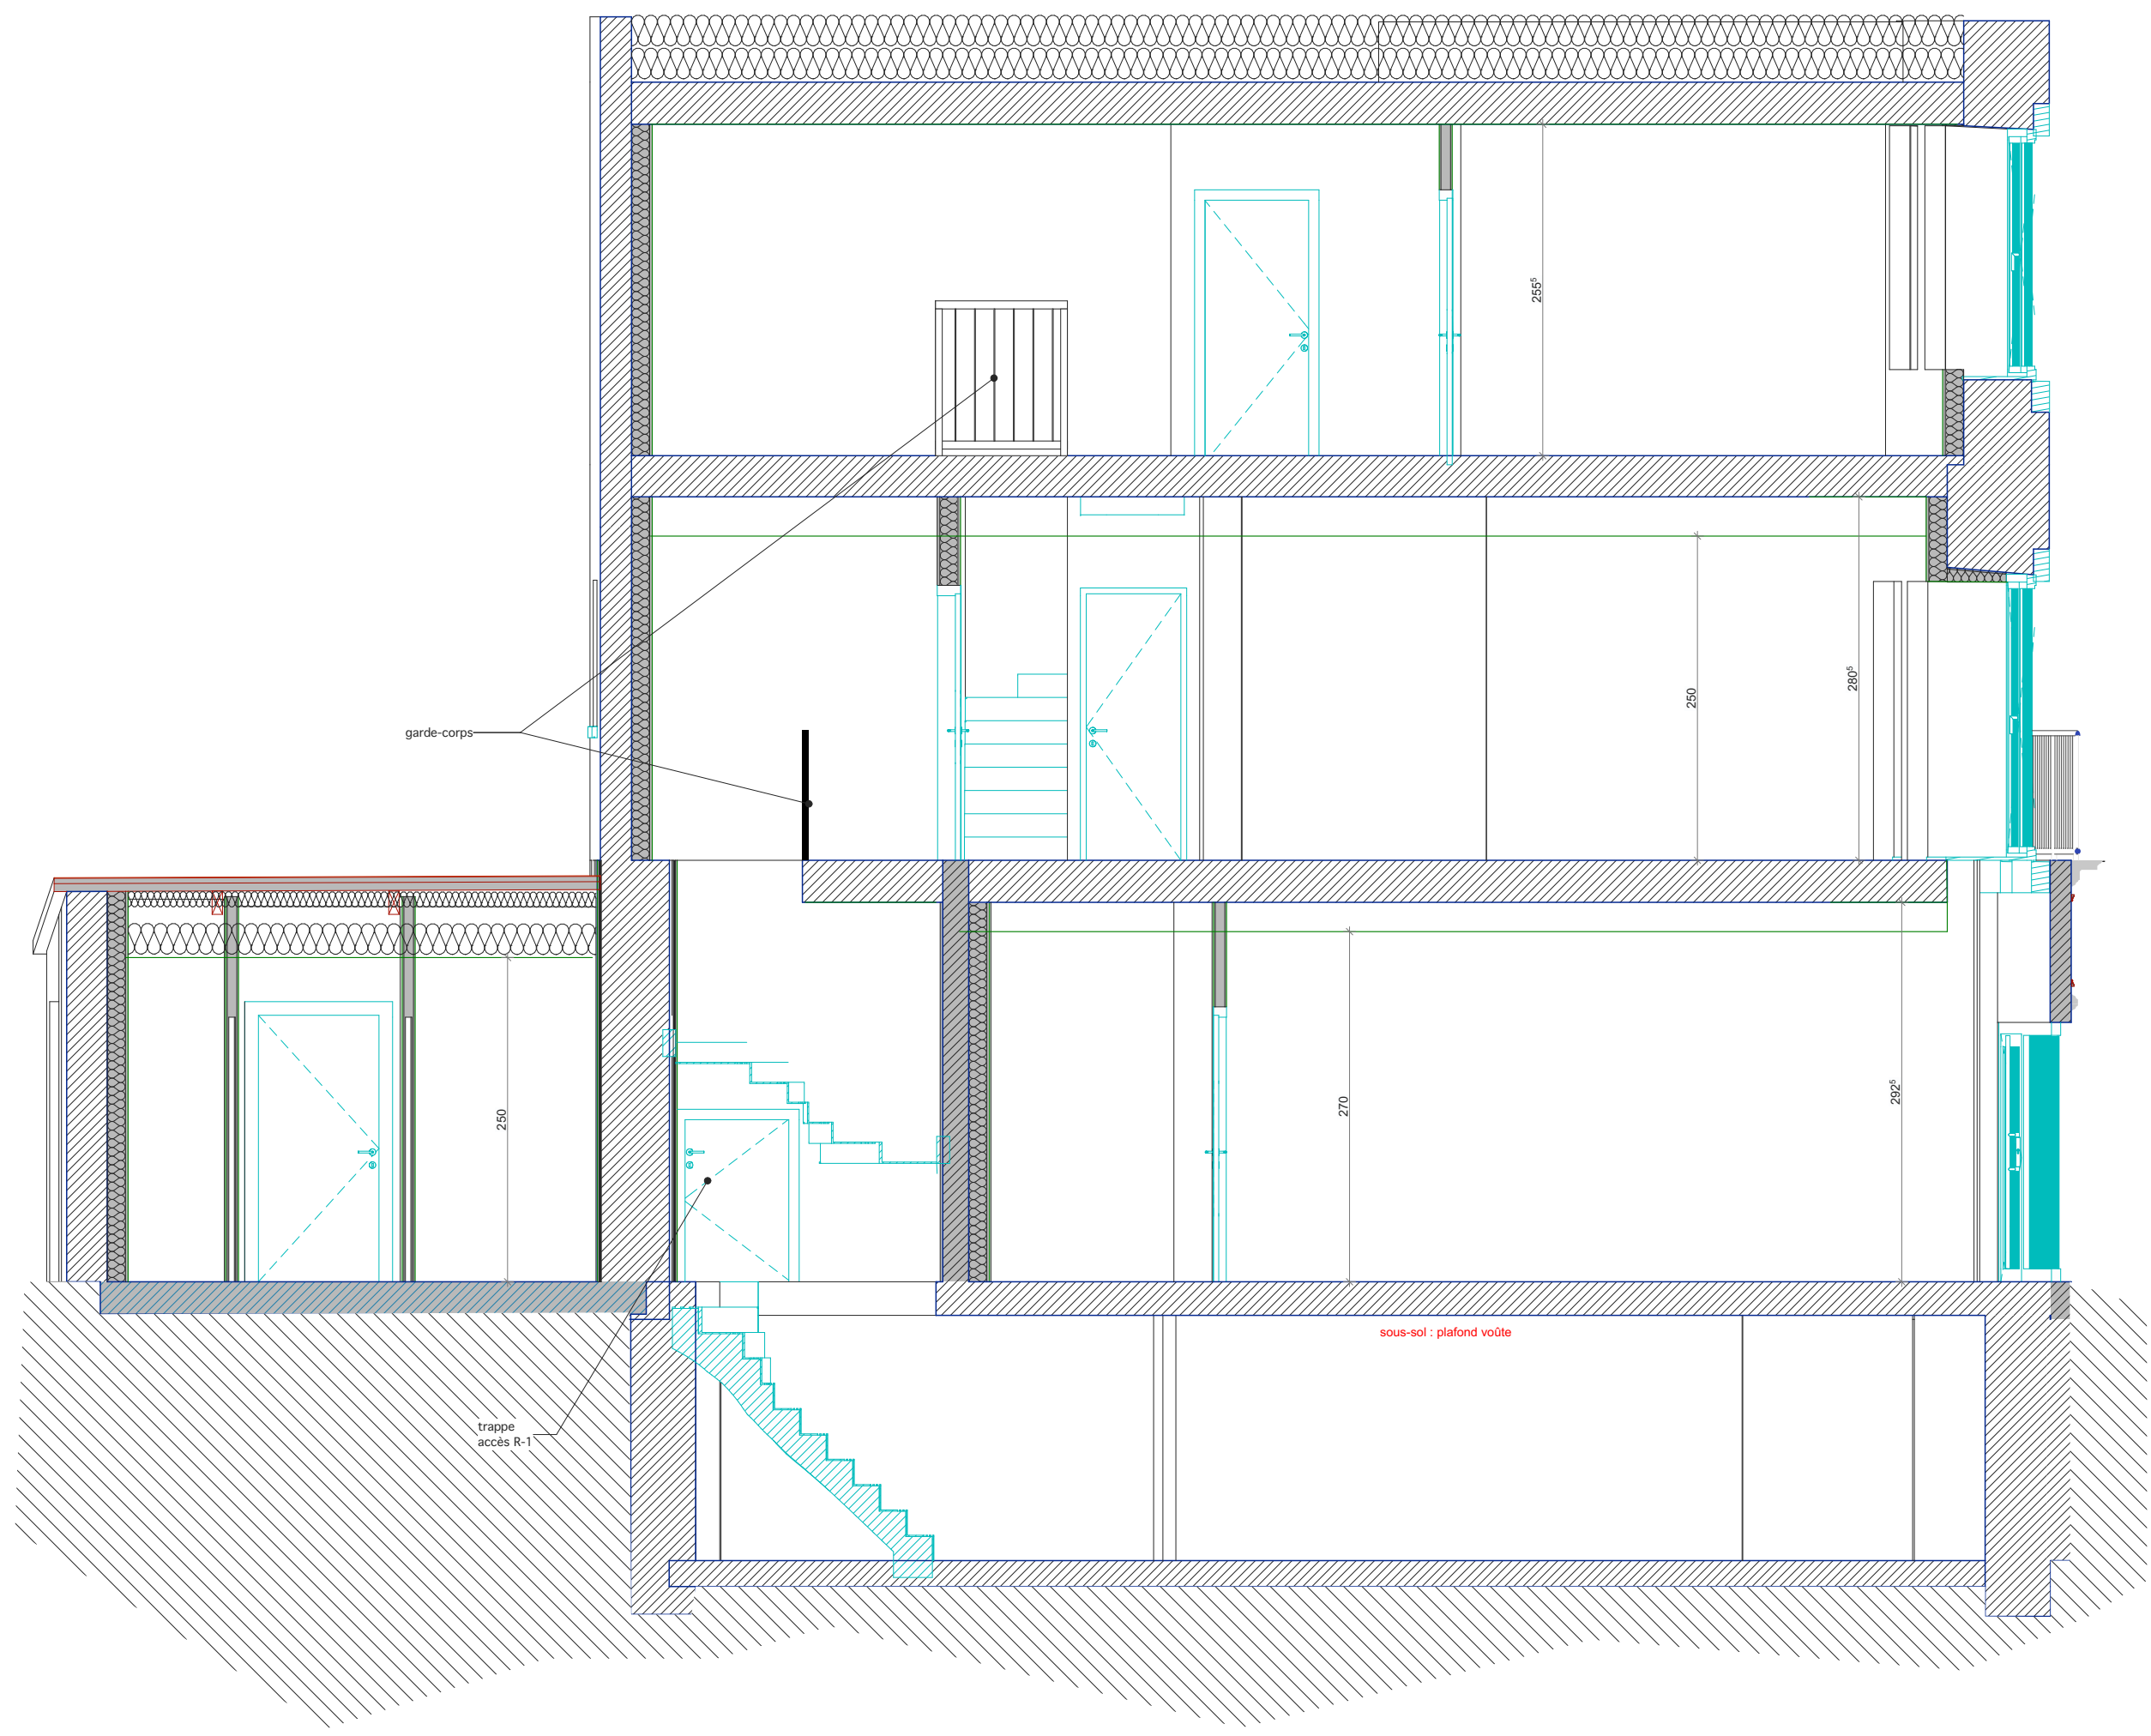


COUPE A

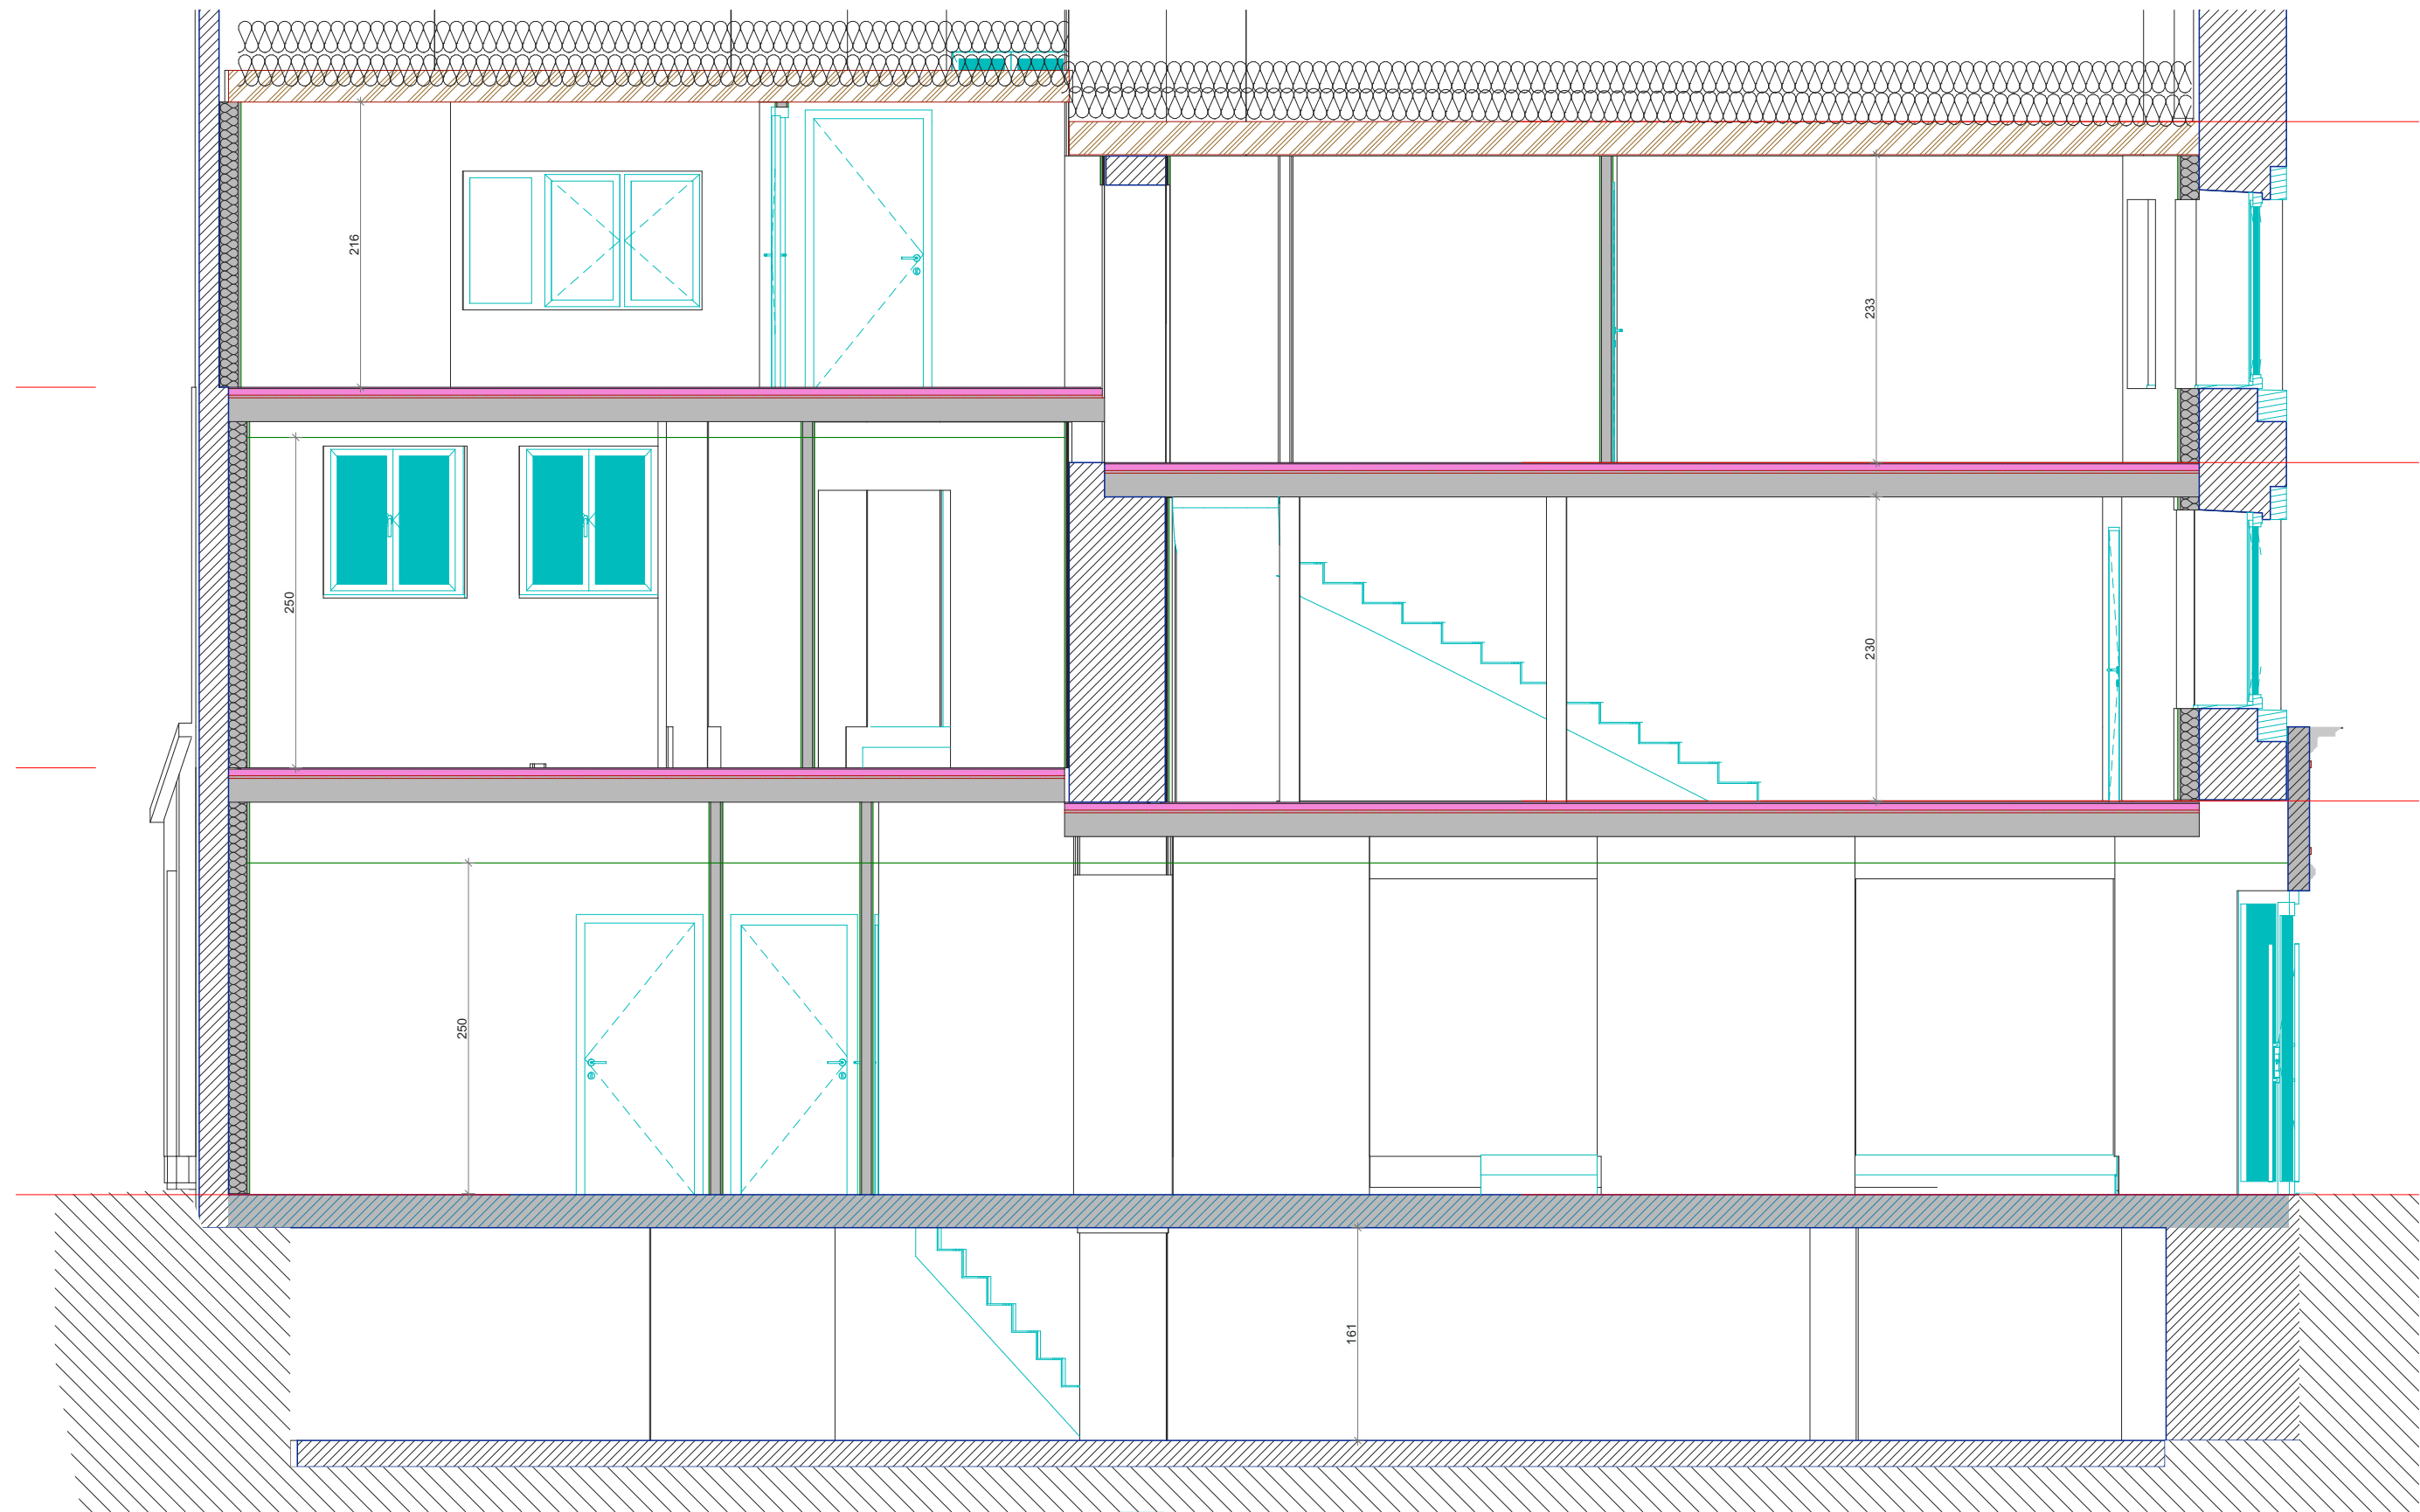


COUPE B

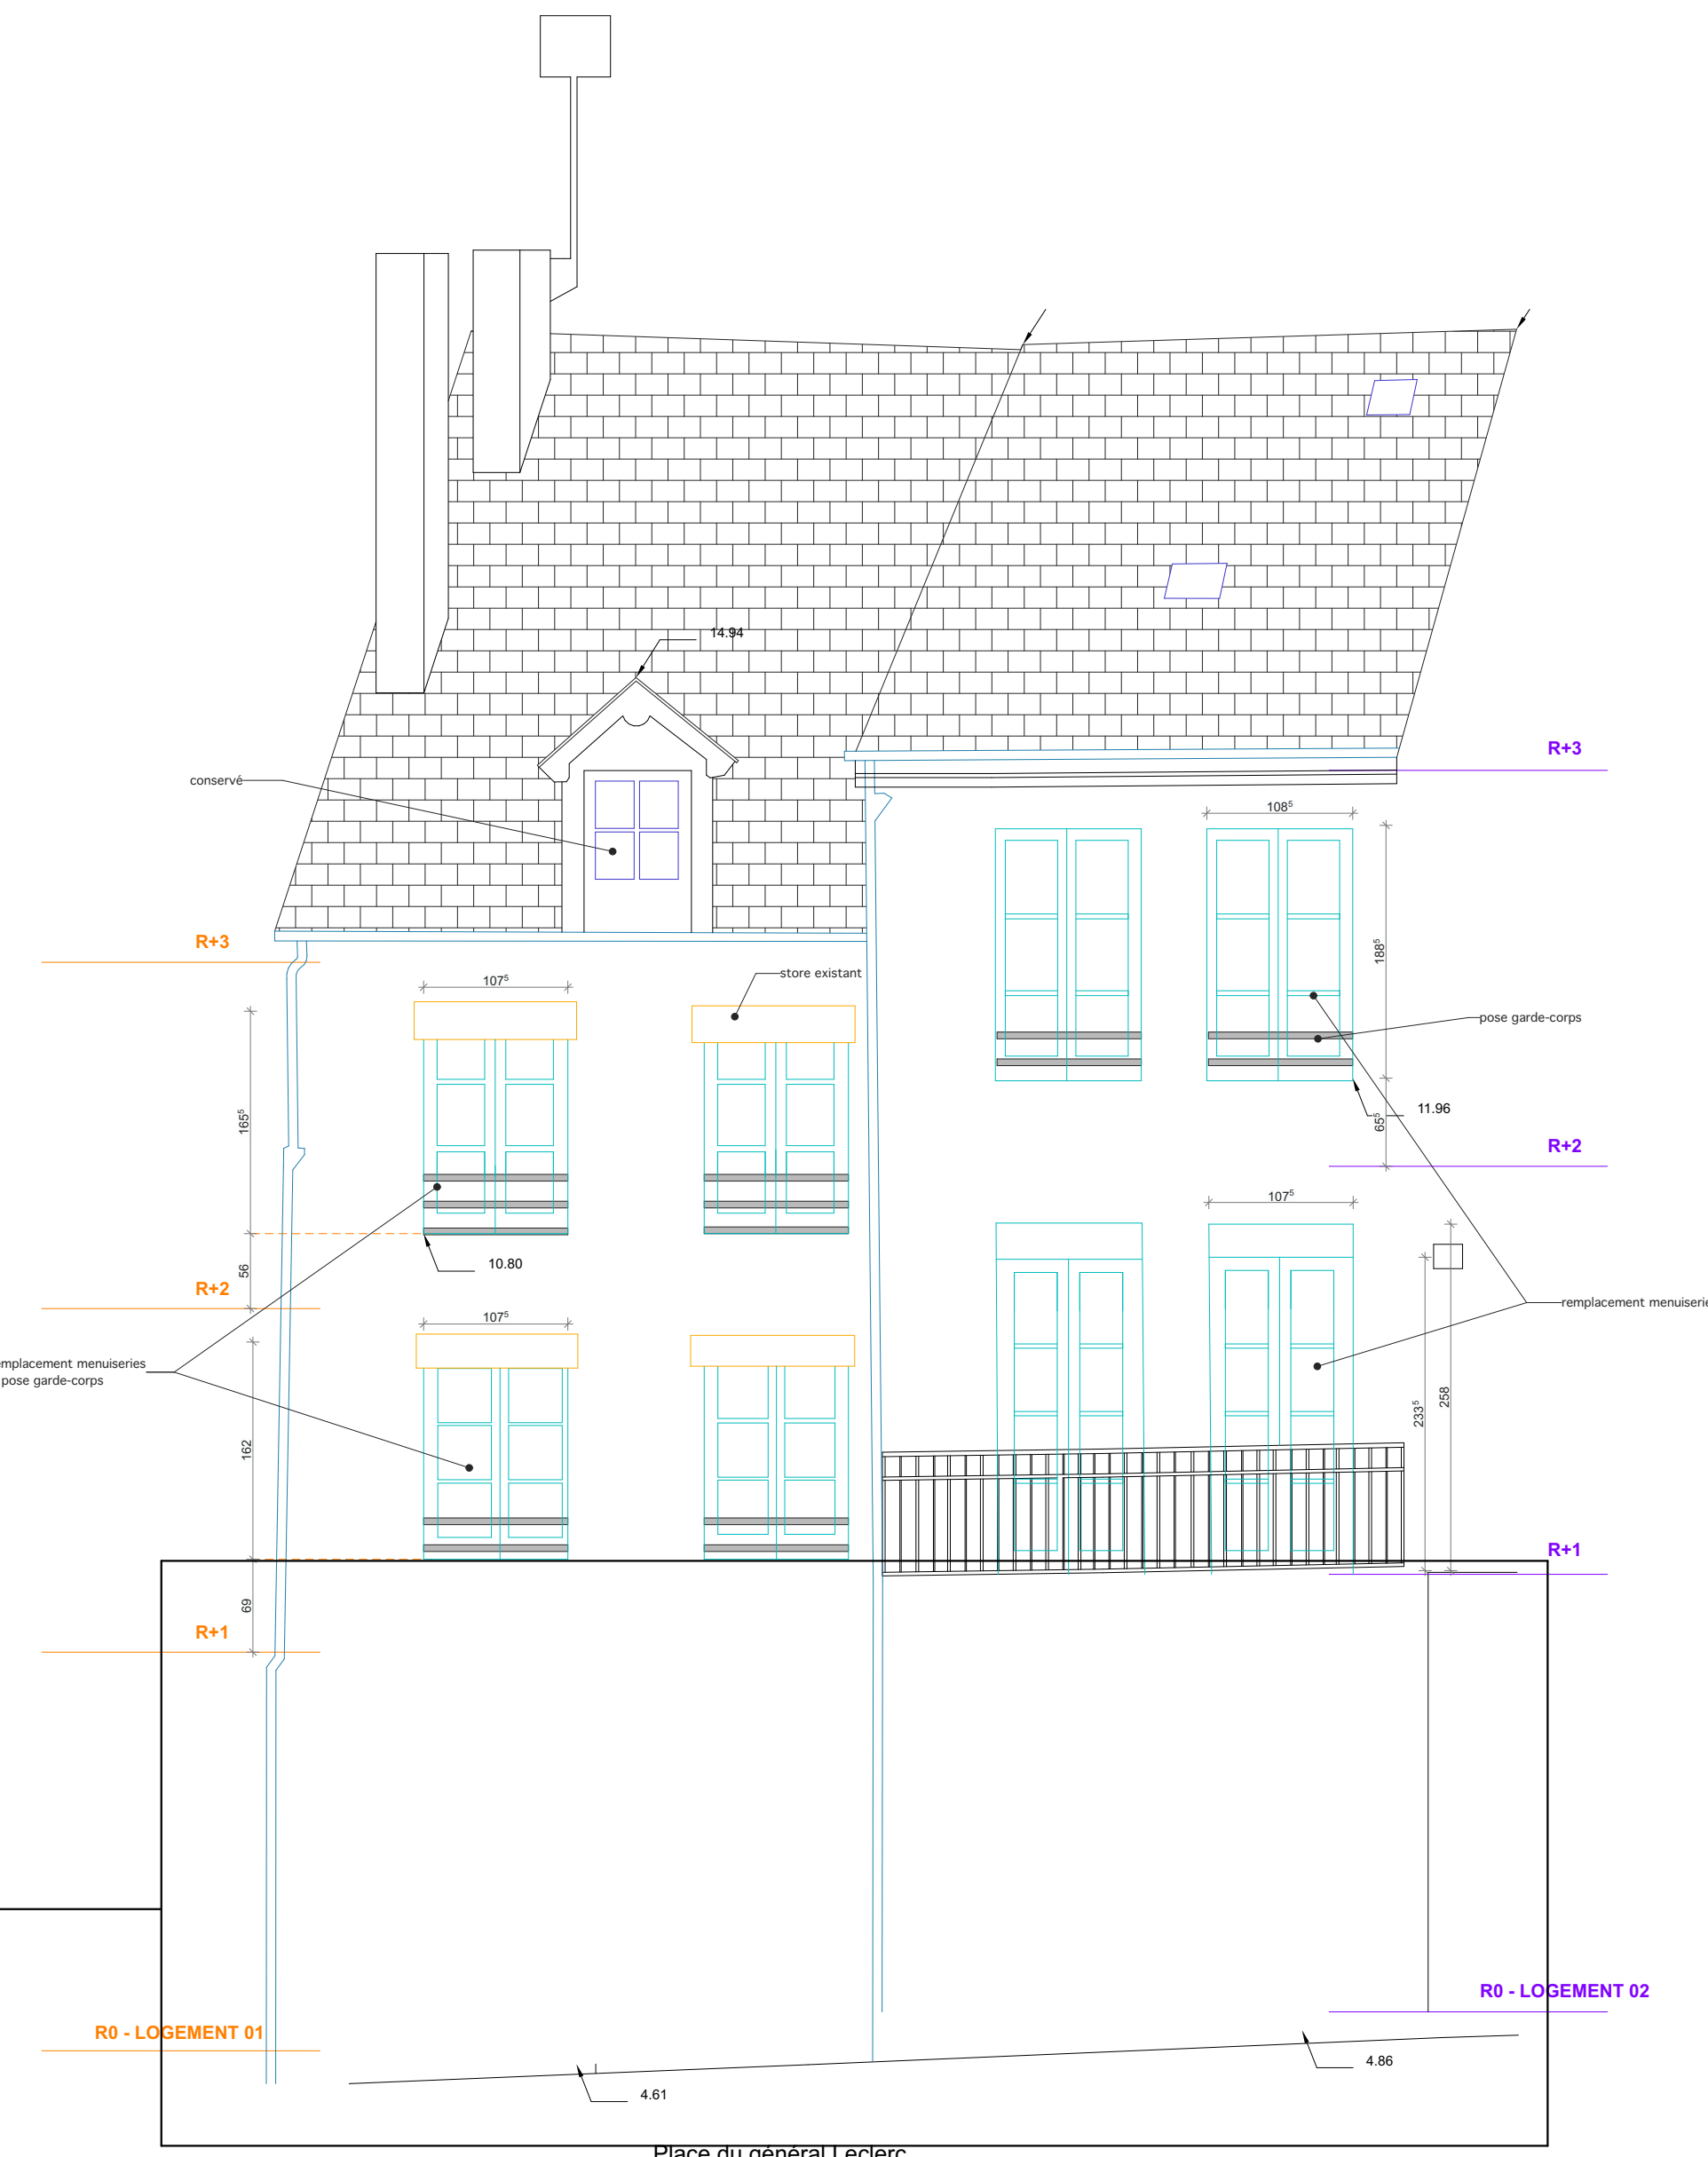

FAÇADE 1 - SUR RUE

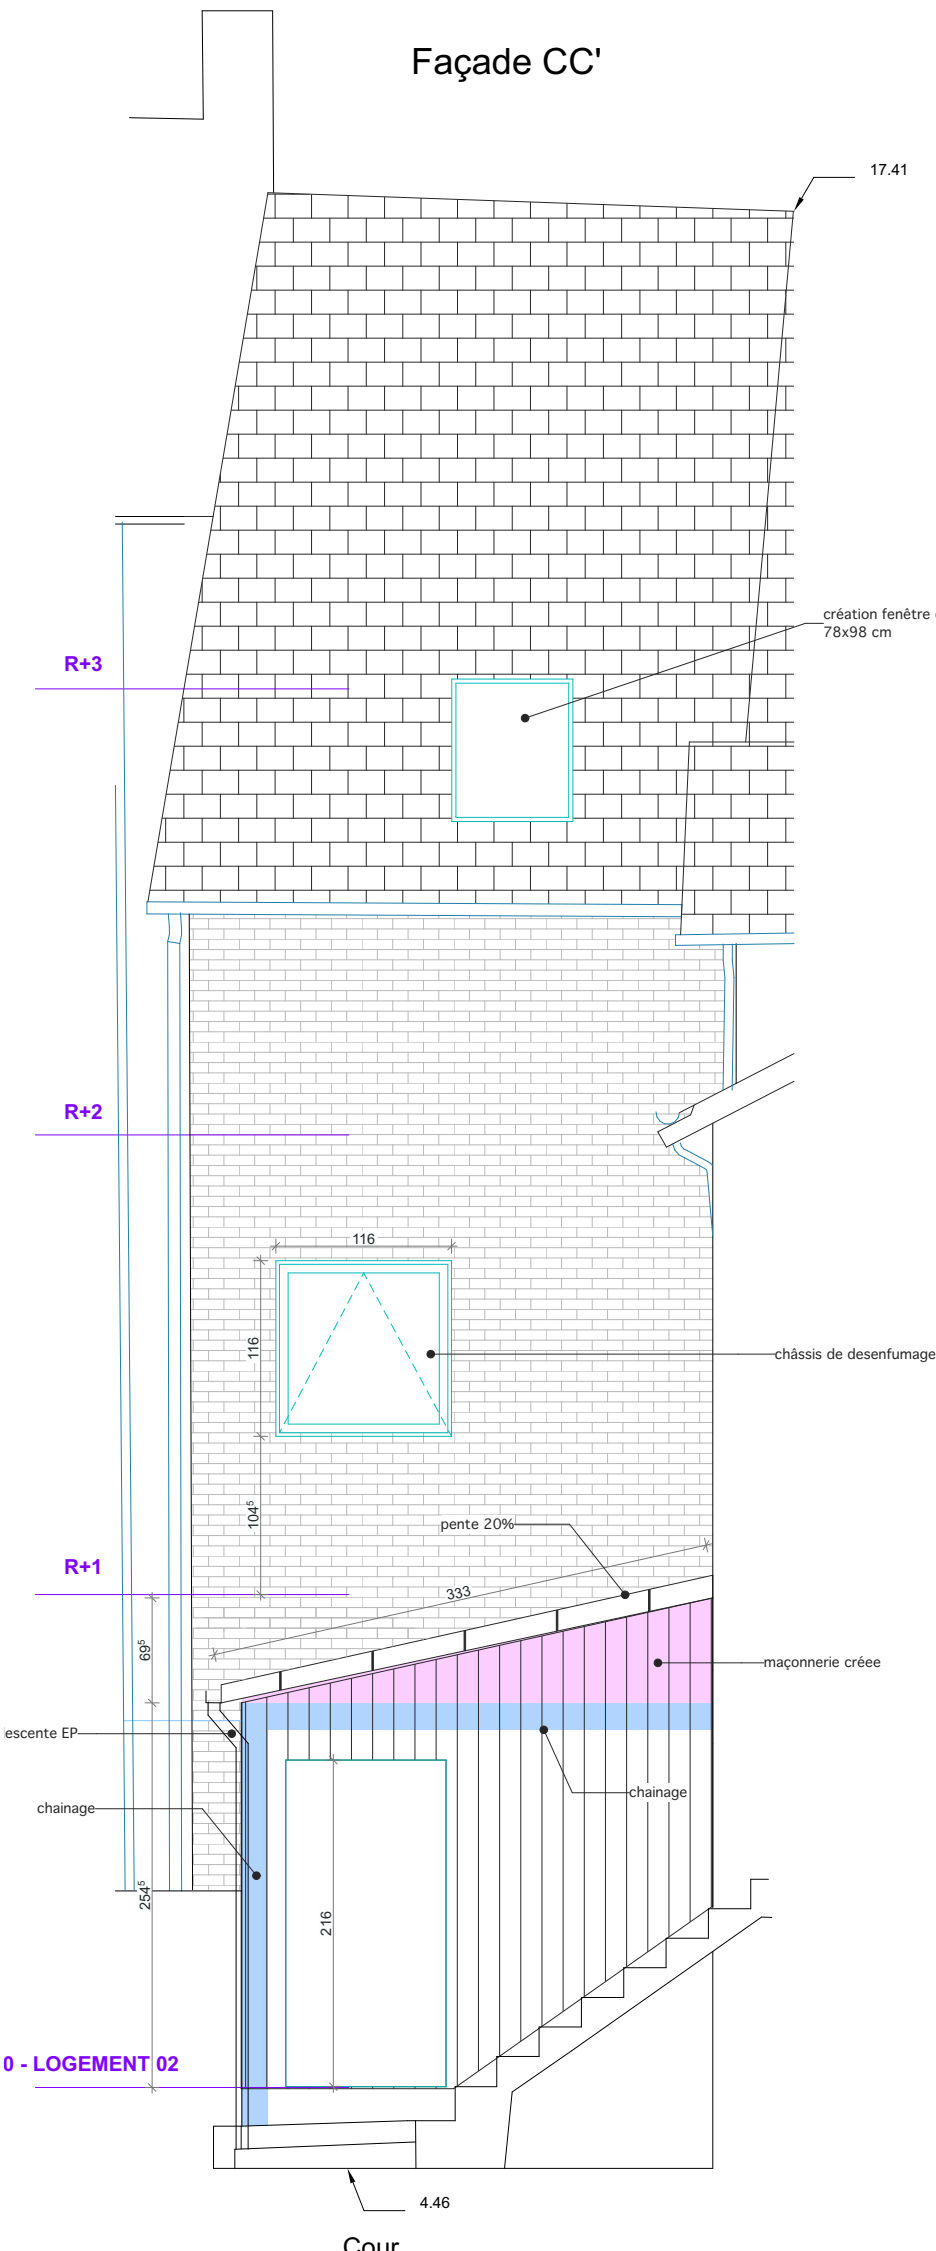


FAÇADE 2 - SUR COUR

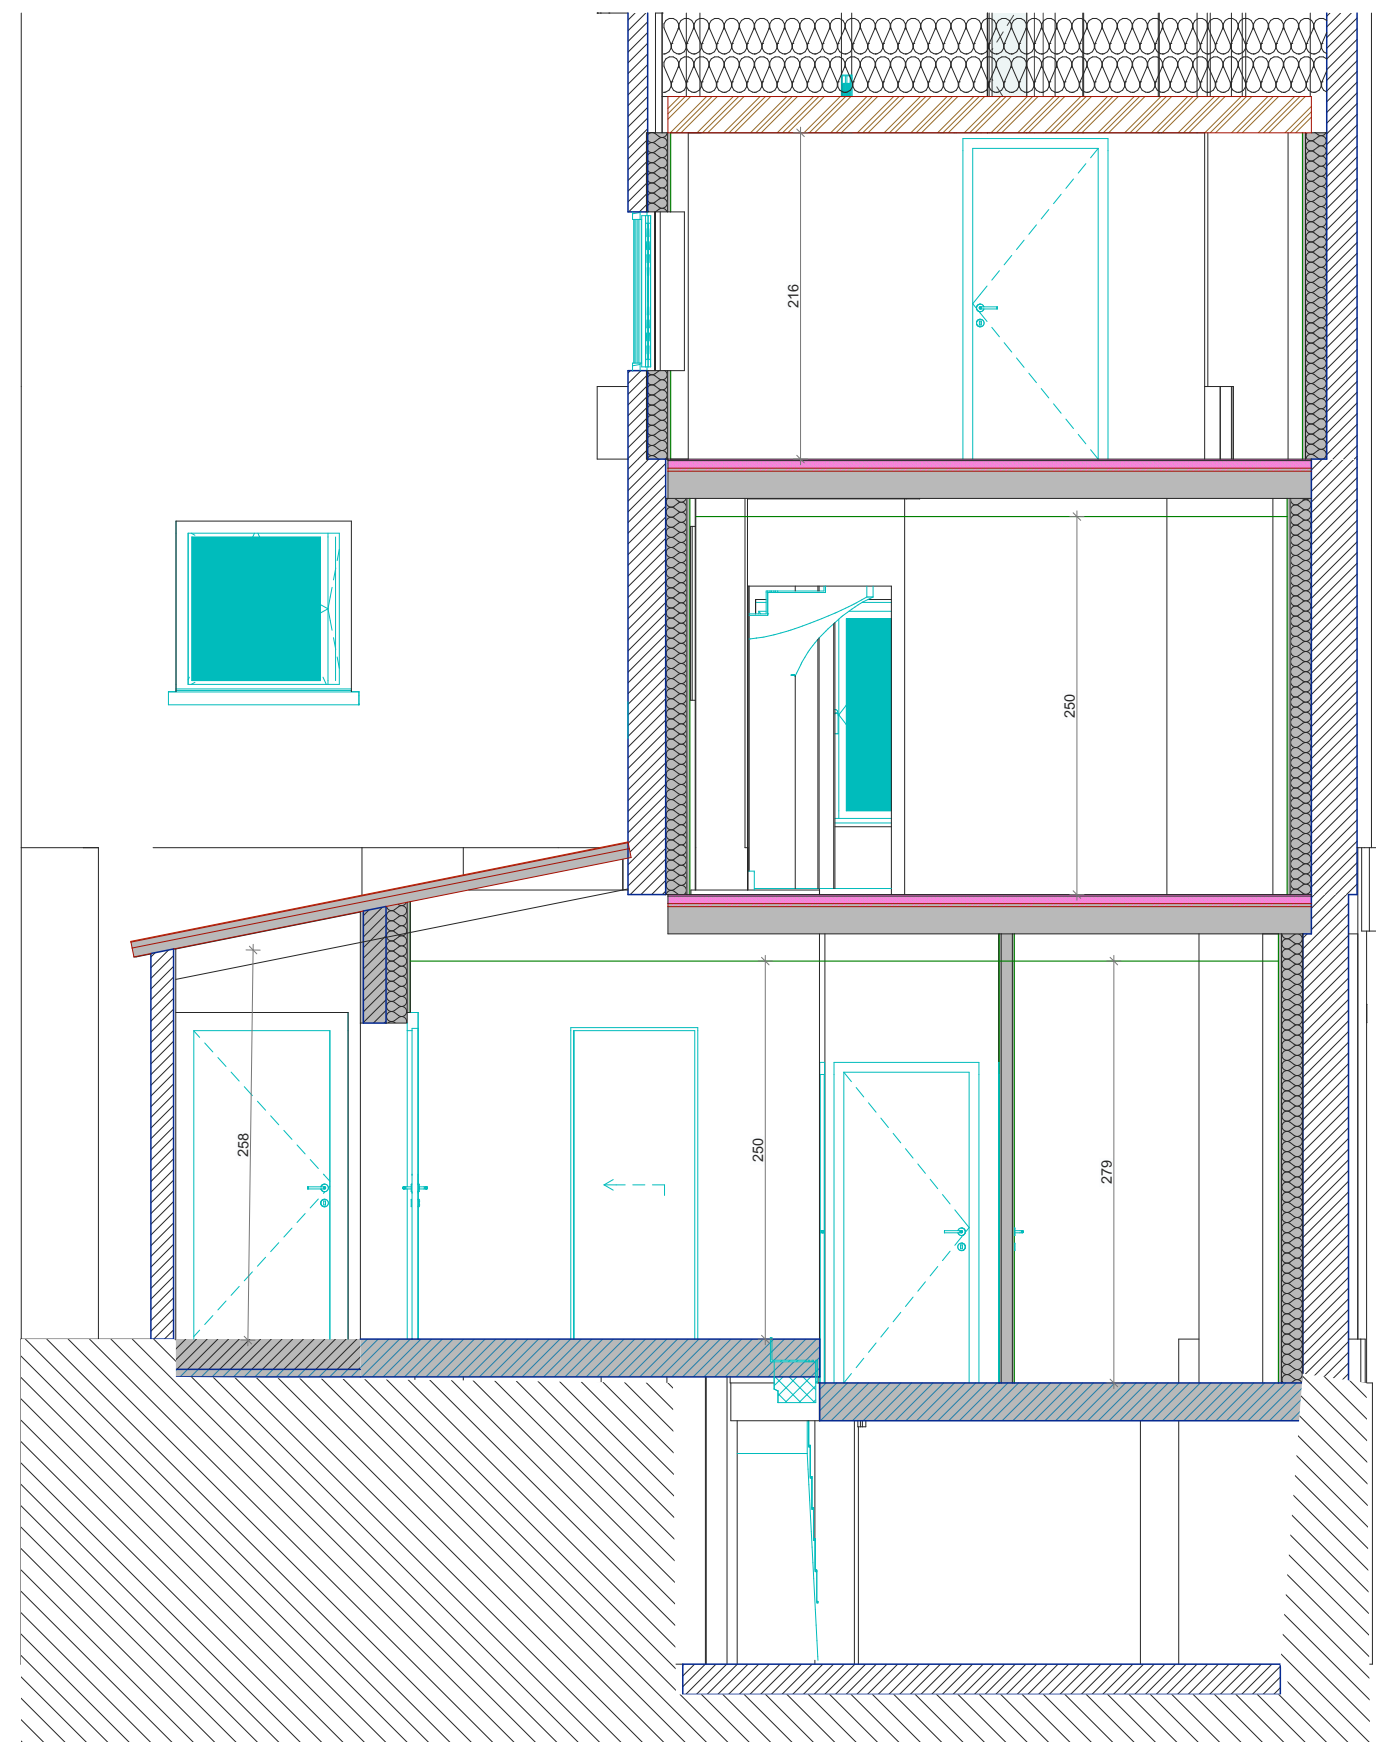


COUPE C



FAÇADE 1 - SUR RUE

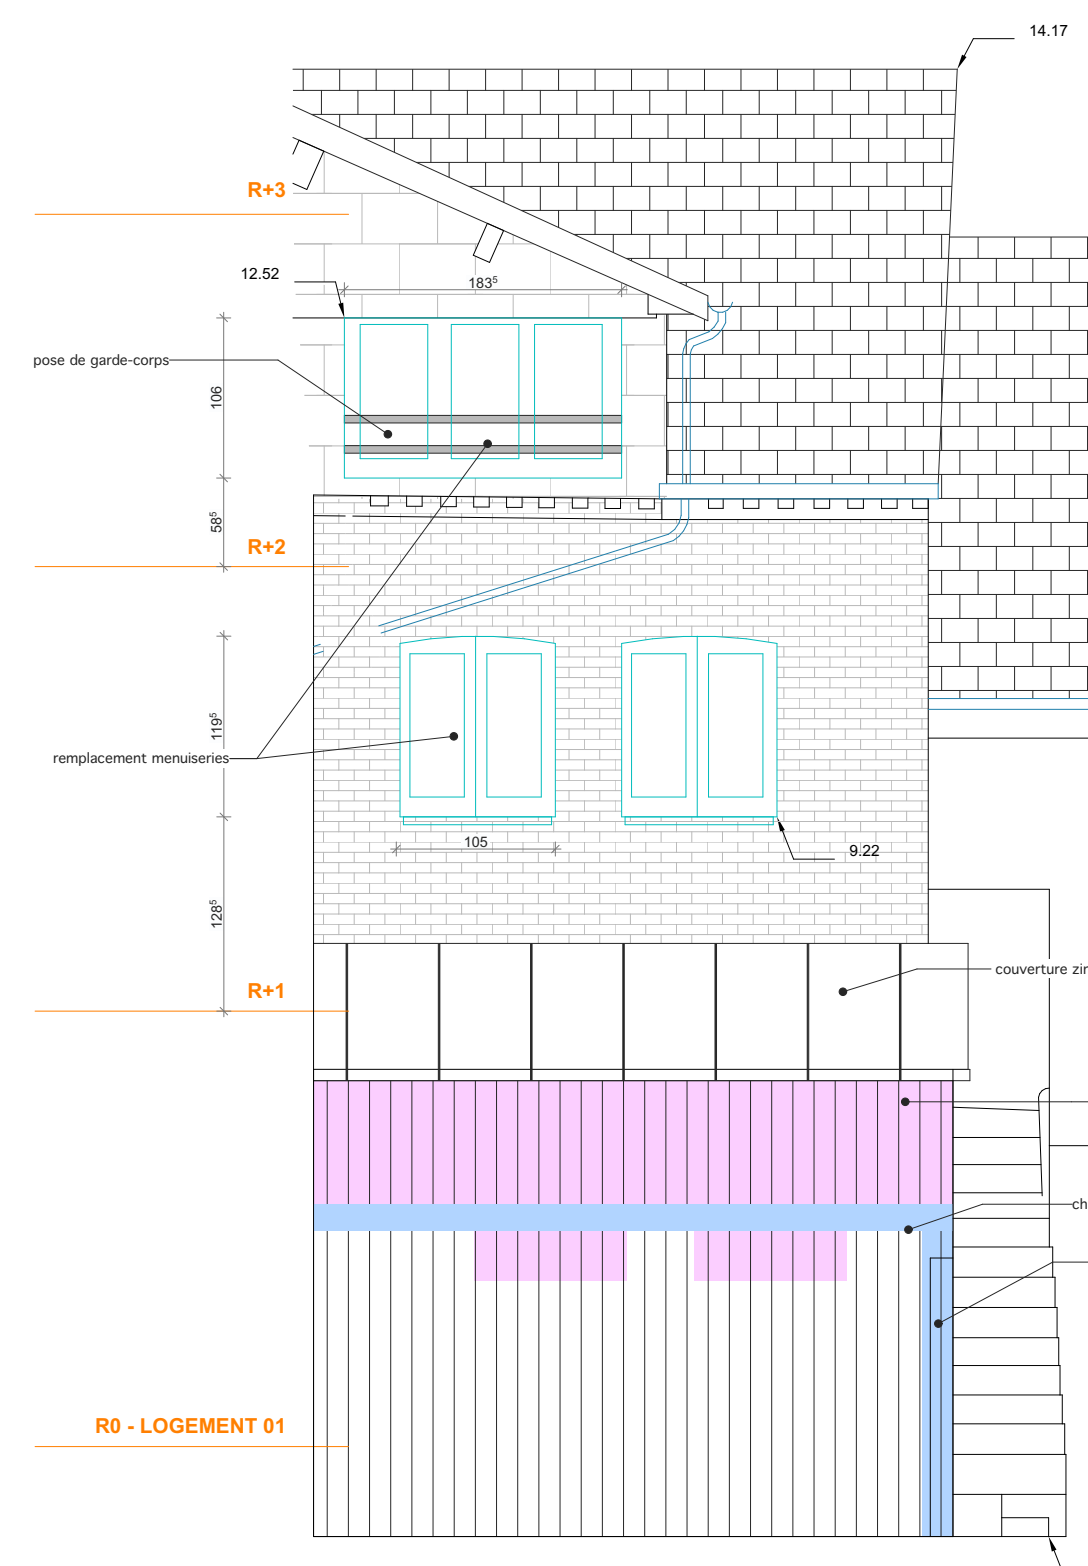


FAÇADE 3 - LIMITE SÉPRATIVE

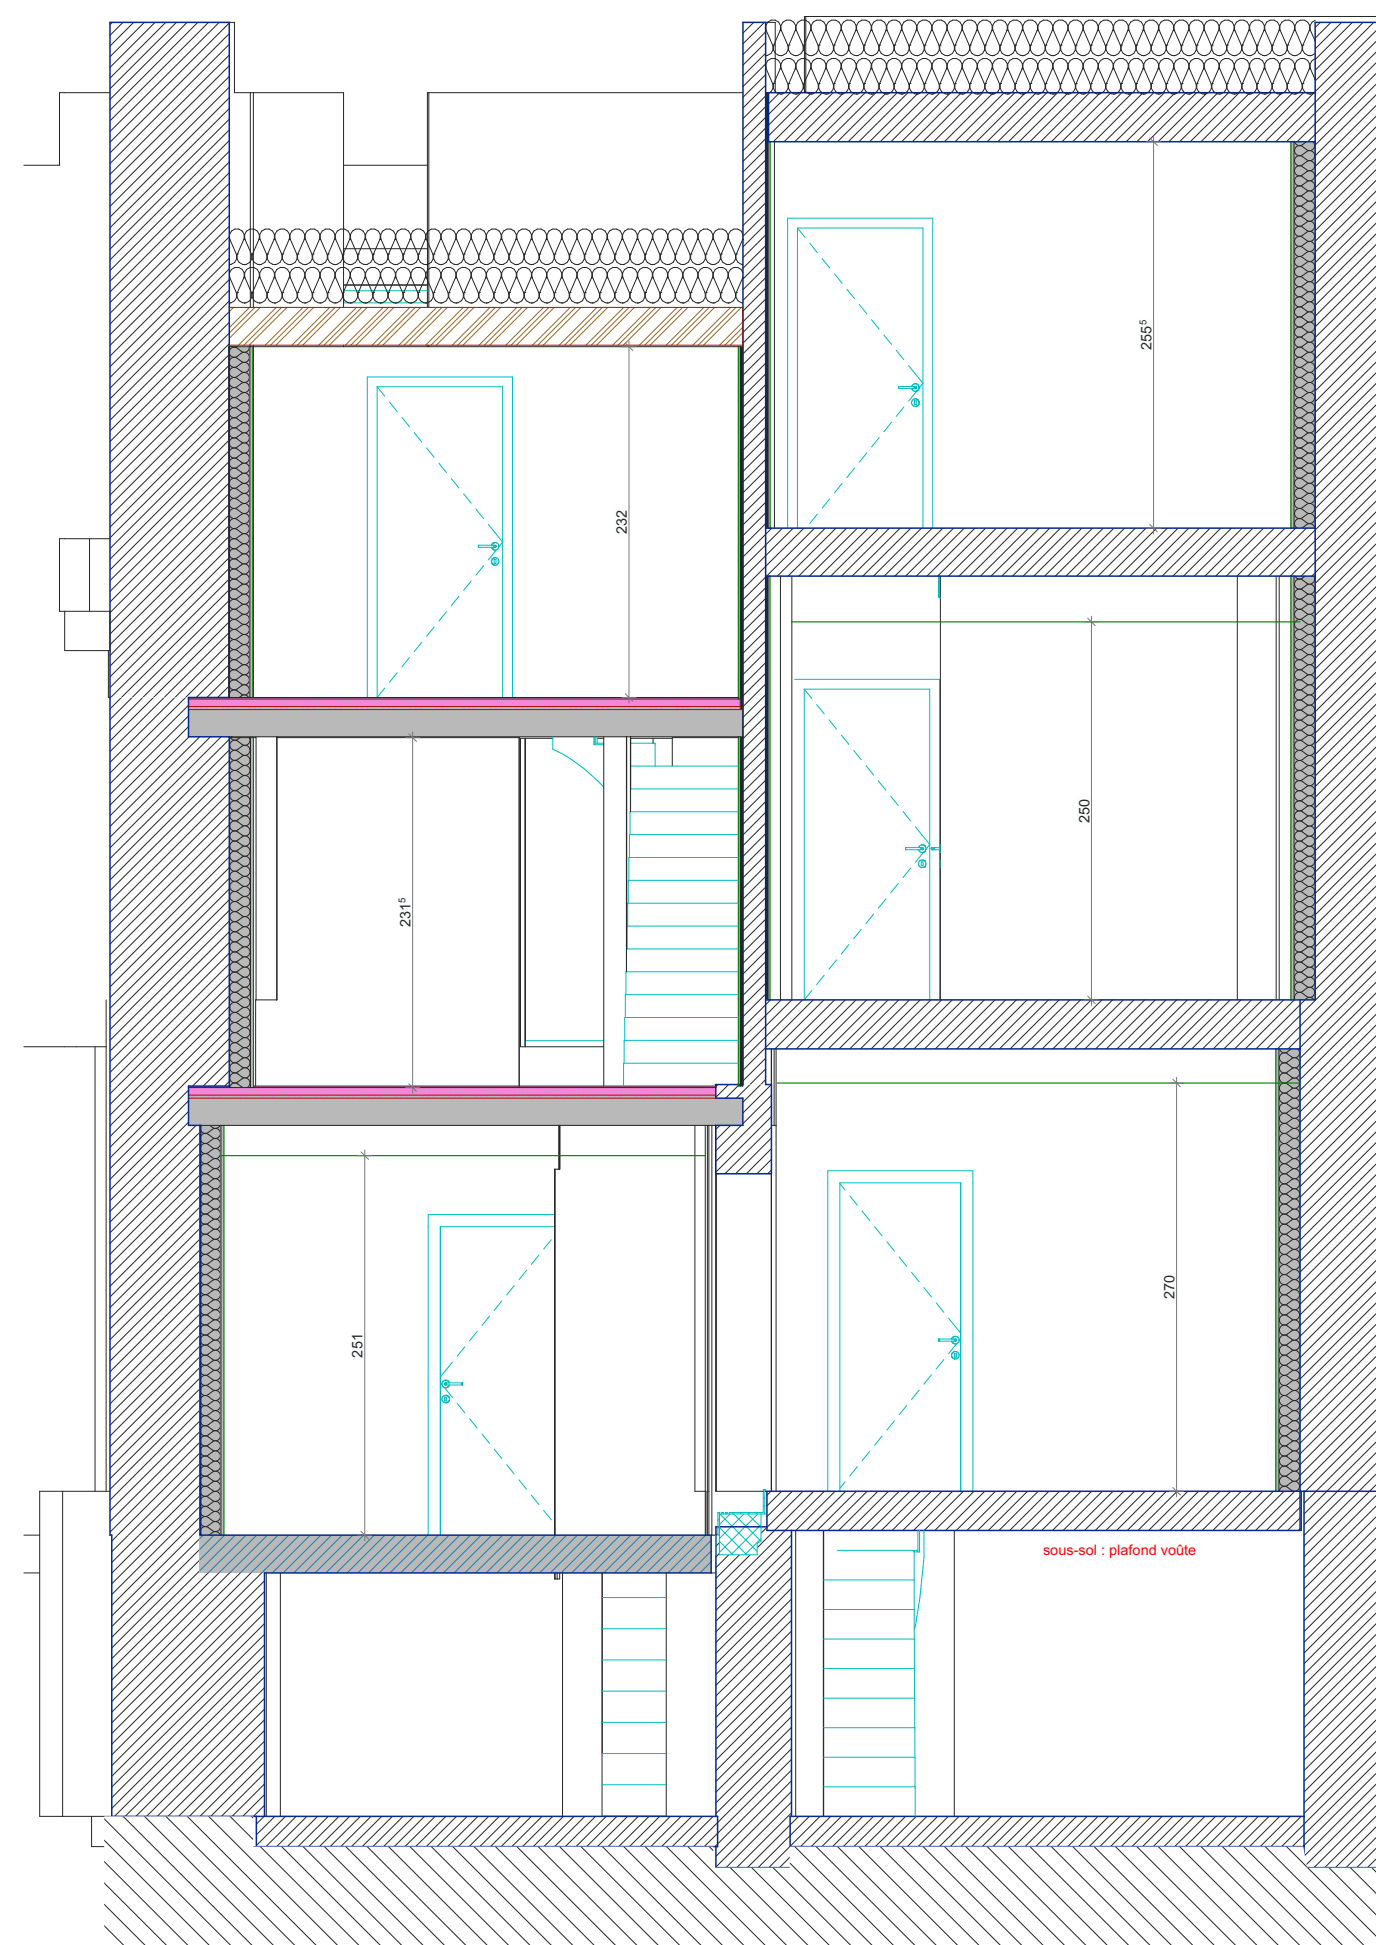

COUPE D

MAITRE D'OUVRAGE				
Ville de la Ferté Macé Place de la République 61600 La Ferté Macé				
PROJET				
Réhabilitation de deux logements et fusion de deux cases commerciales 25 et 26 place du Général Leclerc 61600 La Ferté Macé				
PROJET - FAÇADES / COUPES				
Plan n° 04				
BOO' ARCHITECTURE ET ALIDADE				
1 Boulevard du Midi 61800 TINCHEBRAY BOCAGE Tél. : 02 33 64 02 28 Fax. : 02 33 64 02 36 mail : agence@alidade.fr				
Note				
Echelle	Format	Indice	Phase	Date
1:20, 1:50	A0	03	Esquisse	18/12/2025

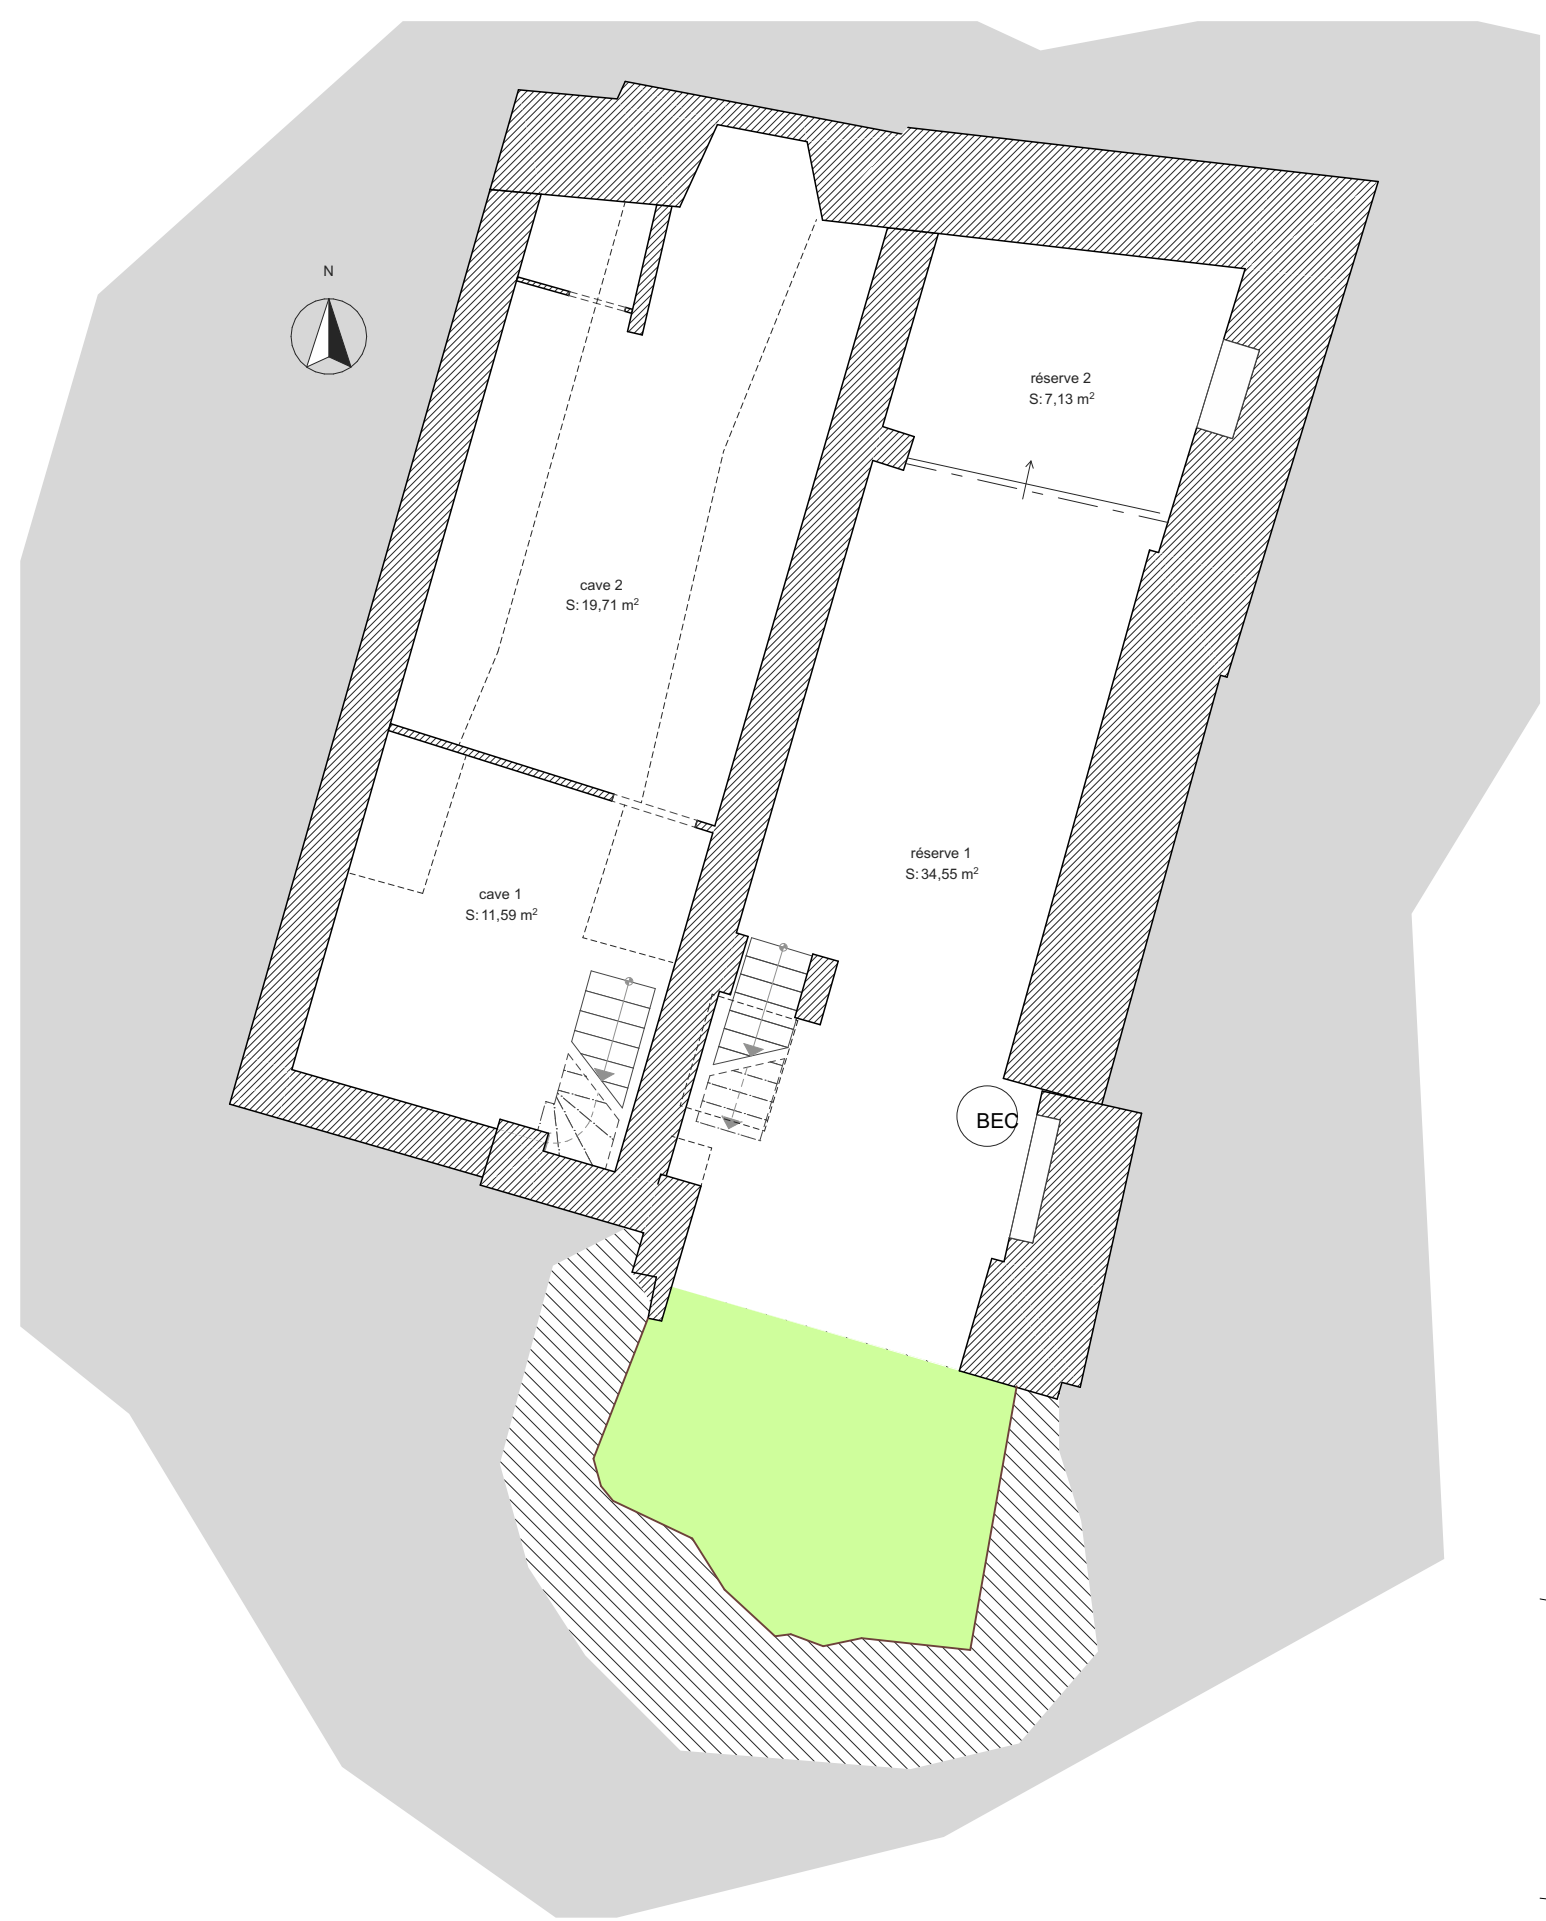

R-1





R0



R+1



R+2

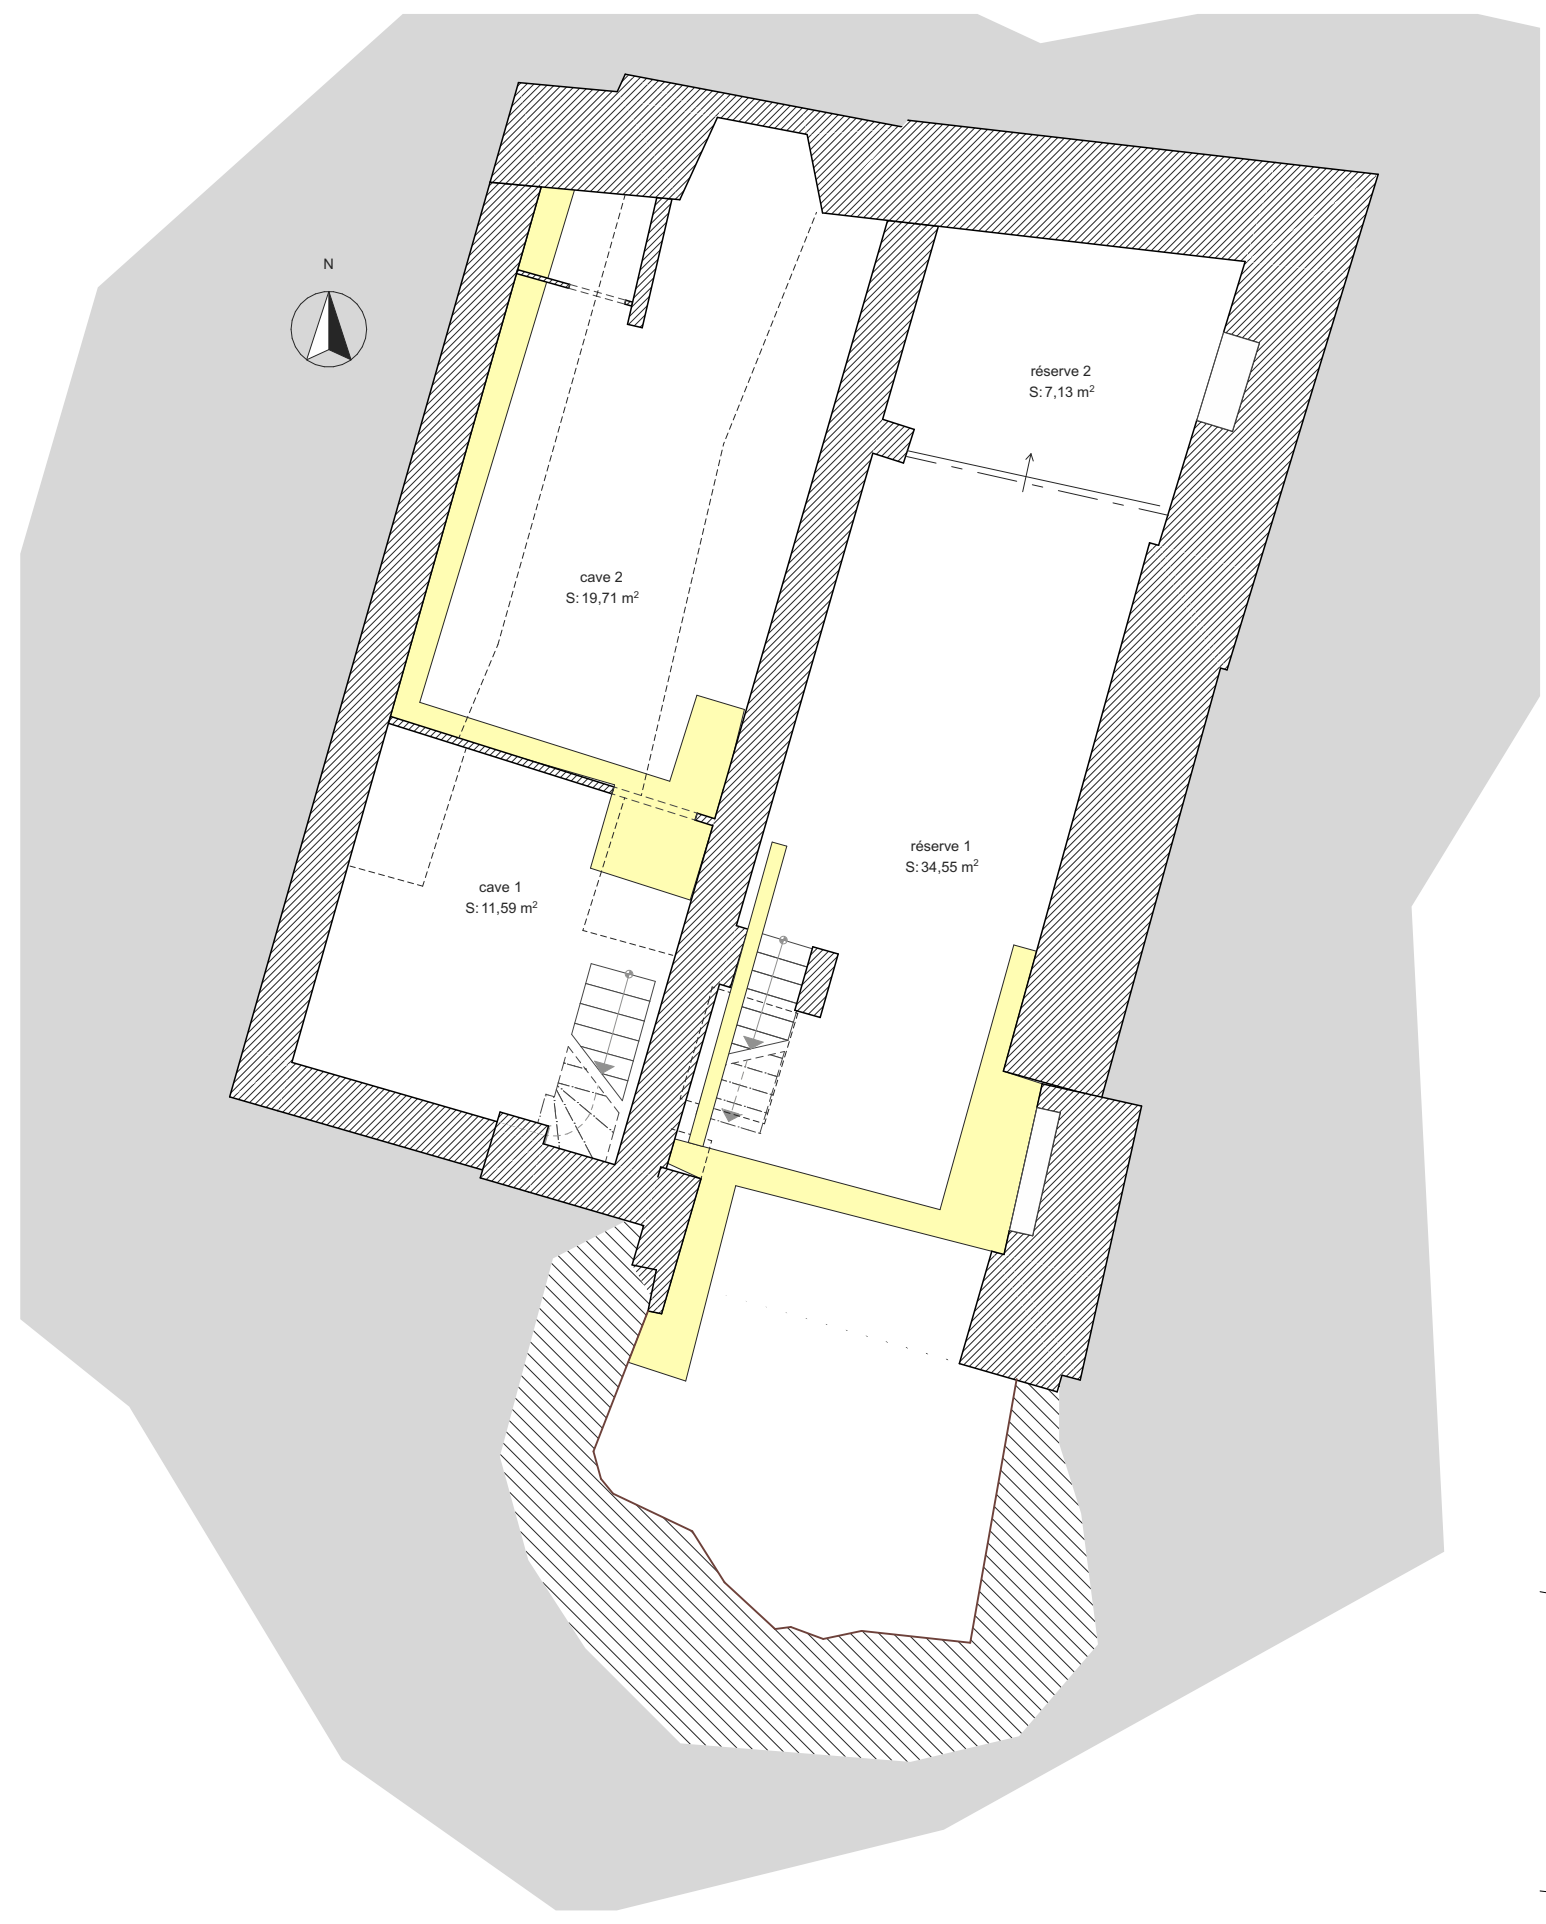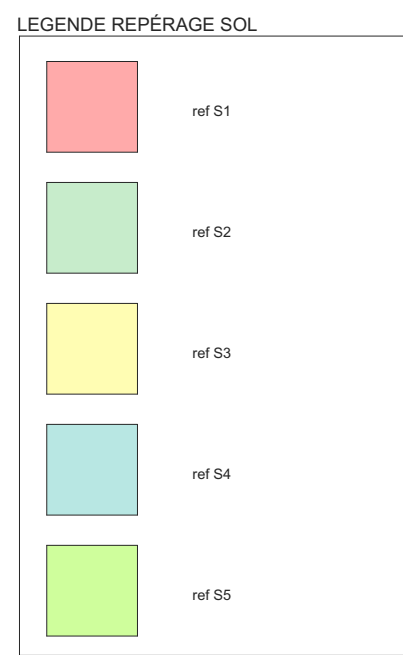

R-1





R0



R+1



R+2

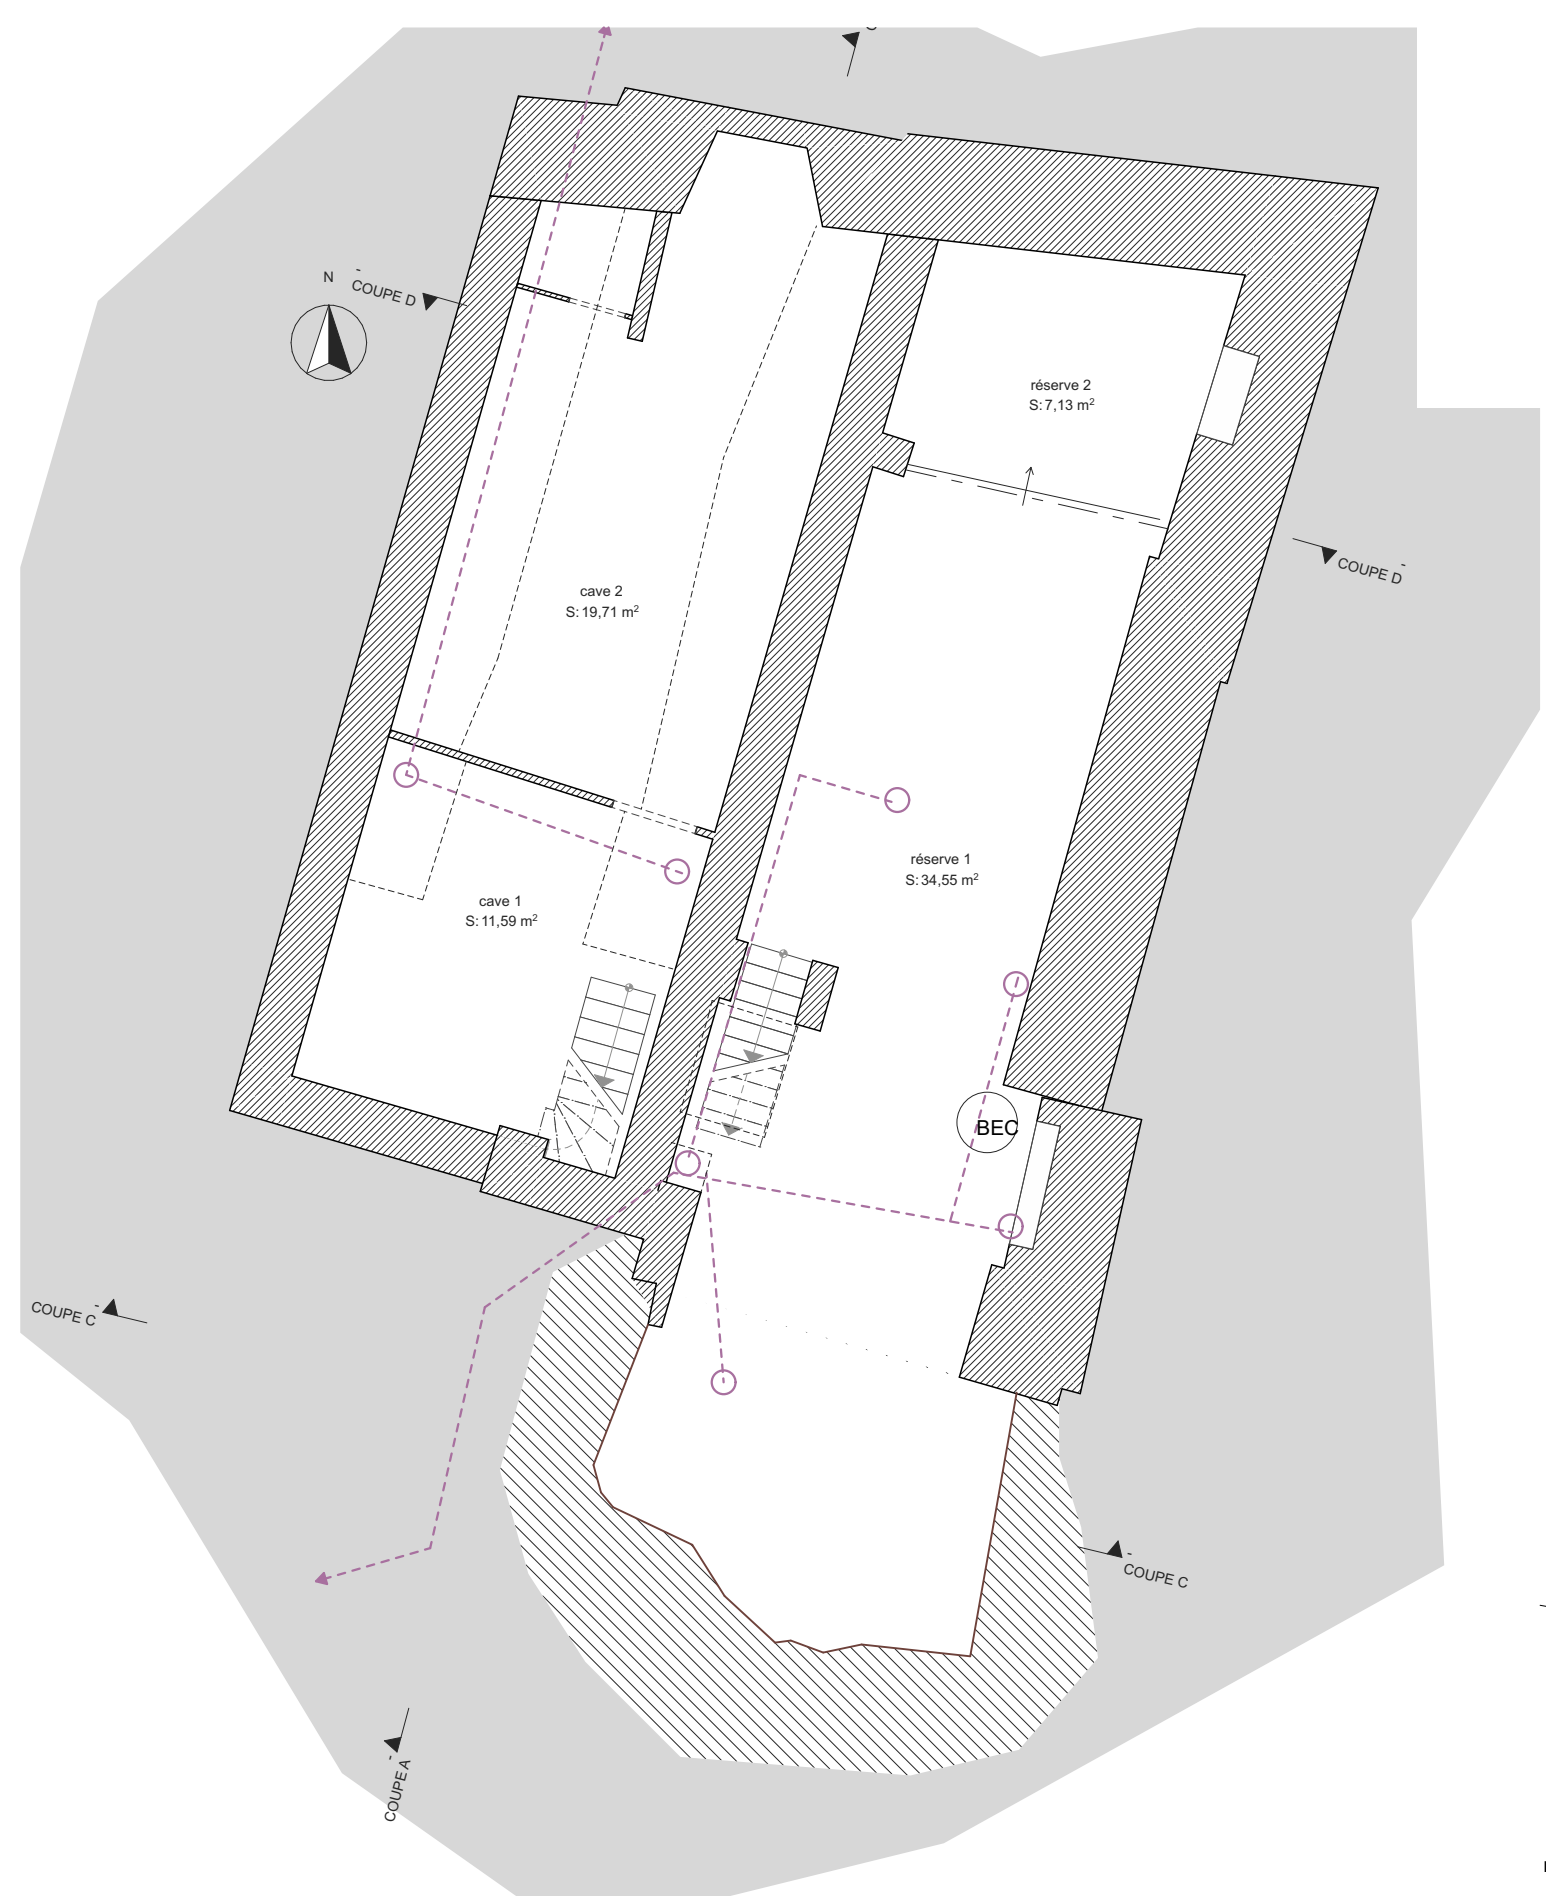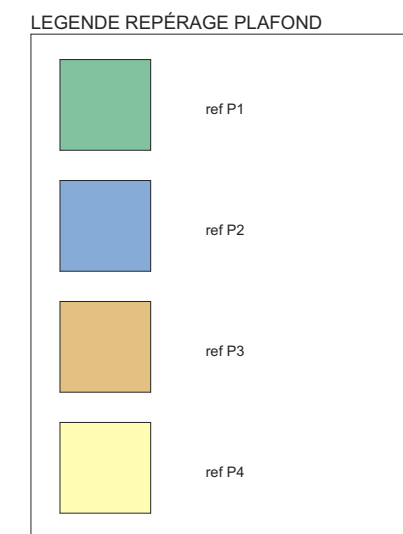

R-1




R0



R+1



R+2

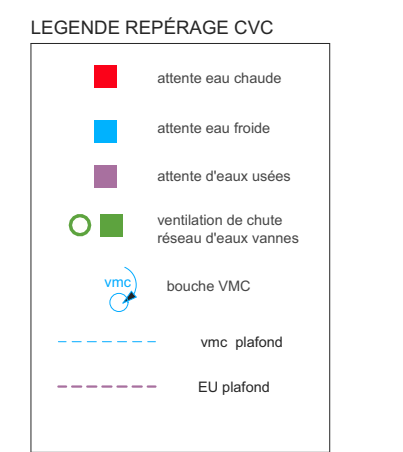

MAITRE D'OUVRAGE

Ville de la Ferté Macé
Place de la République
61600 La Ferté Macé

PROJET

Réhabilitation de deux logements et fusion de deux
cases commerciales
25 et 26 place du Général Leclerc
61600 La Ferté Macé

PLANS DE REPÉRAGE

Plan n°
05

boo'

BOO' ARCHITECTURE ET ALIDADE

1 Boulevard du Midi
61800 TINCHEBRAY BOCAGE
Tél. : 02 33 64 02 28
Fax. : 02 33 64 02 36
mail : agence@alidade.fr

Alidade.

www.alidade.fr

Note

Echelle	Format	Indice	Phase	Date
1:75	A0	03	Esquisse	18/12/2025

