




DEPARTEMENT DE L'ORNE

COMMUNE DE
LA-FERTE-MACE

Propriété de la
Commune

Plan de situation

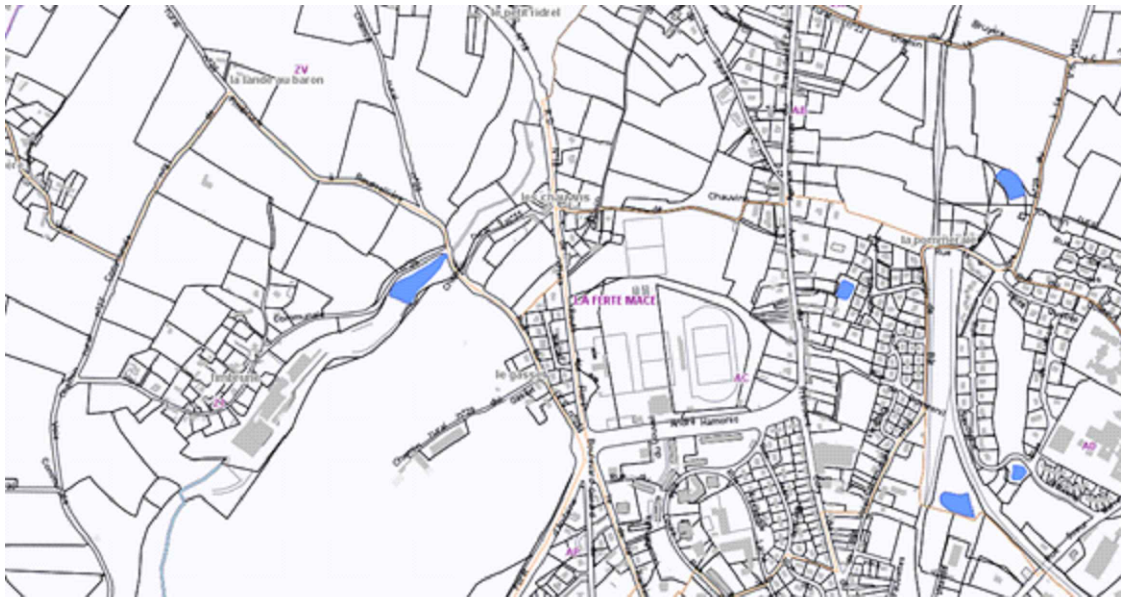

Mairie de LA FERTE MACE
Place de la République
61600 LA FERTE MACE
Téléphone : 02 33 14 00 45
Télécopie : 02 33 14 00 14
E-mail: o.barbey@lafertemace.fr

Source Cadastre

Document sans échelle


Réfection de la piste d'athlétisme

Références cadastrales :
Section AC n°109
BOULEVARD HAMONIC


Dressé le : 30/05/2023 par O.B.

Planimétrie: système Lambert93 20116 000
Altimétrie: système N.G.F 16.N 69

ECHELLE : 1/250

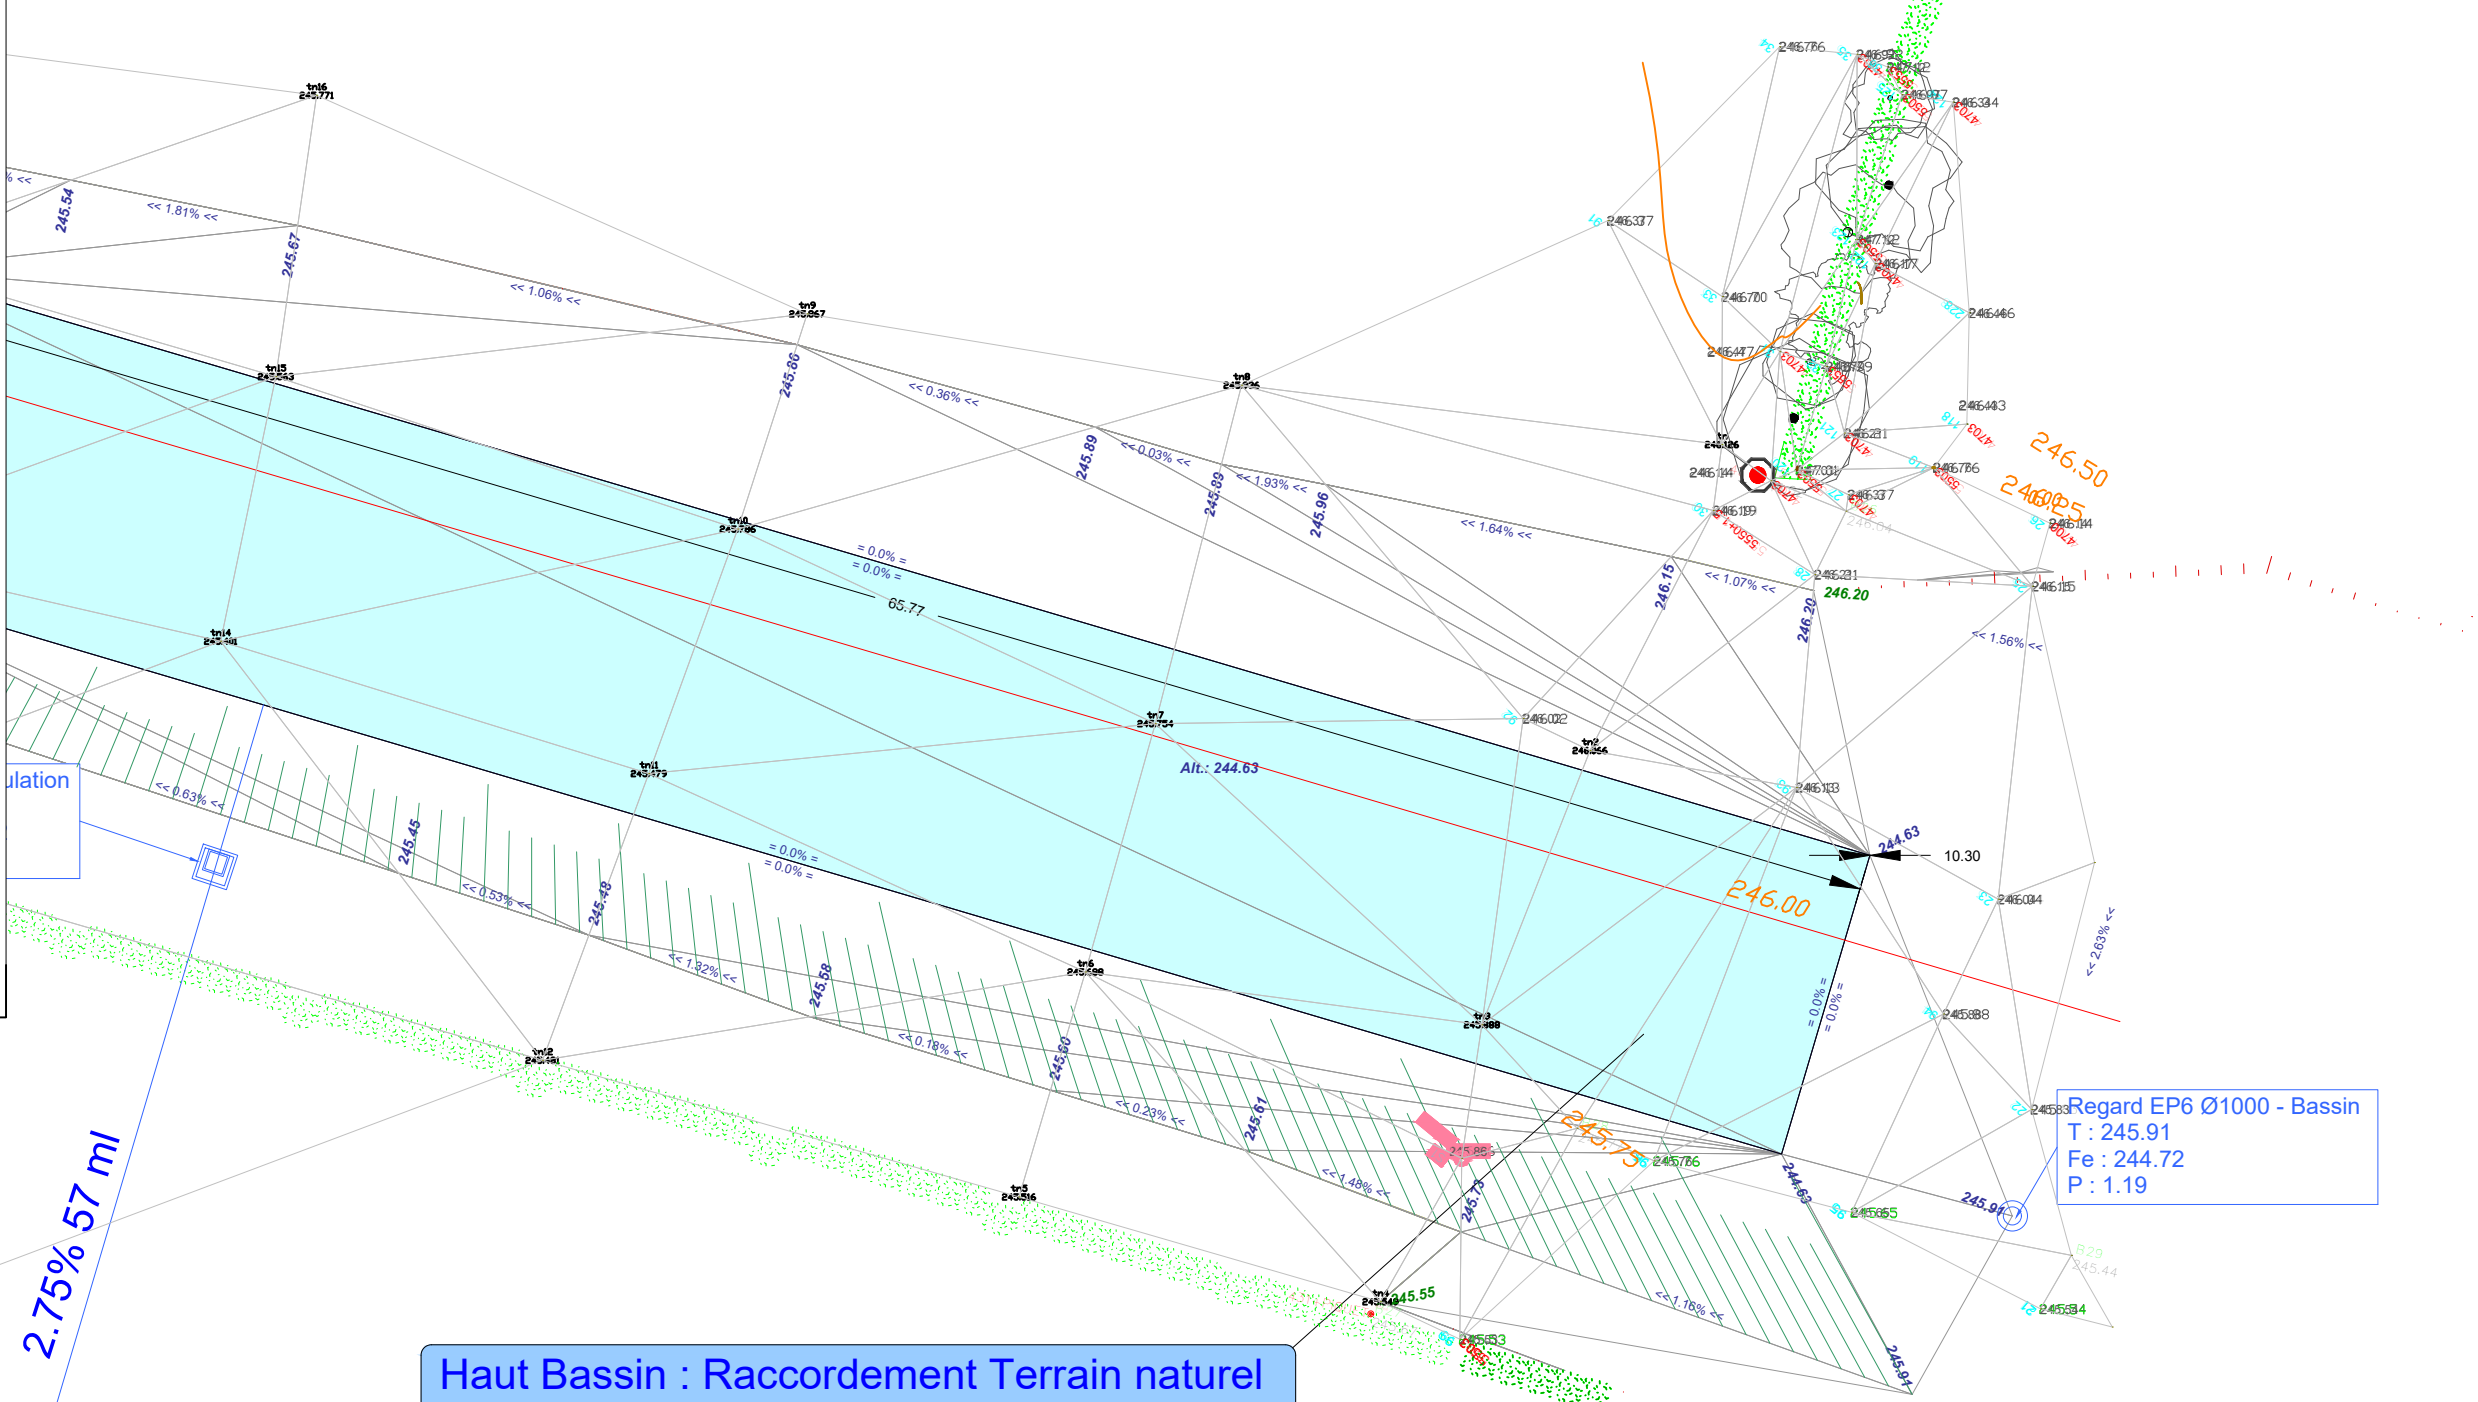

Haut Bassin : Raccordement Terrain naturel
Fond Bassin : 244.63
Niveau d'eau : 244.72
Niveau d'entrée / trop plein : 244.72

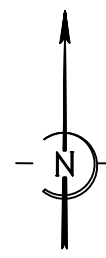


Regard EP8 Ø1000 - Raccordement
T : 243.69
Fe : 243.02
P : 0.67

Démolition de l'espace existant et Création
d'un espace de saut en longueur de 10 x 3

Conservé

Coupe de principe A-A

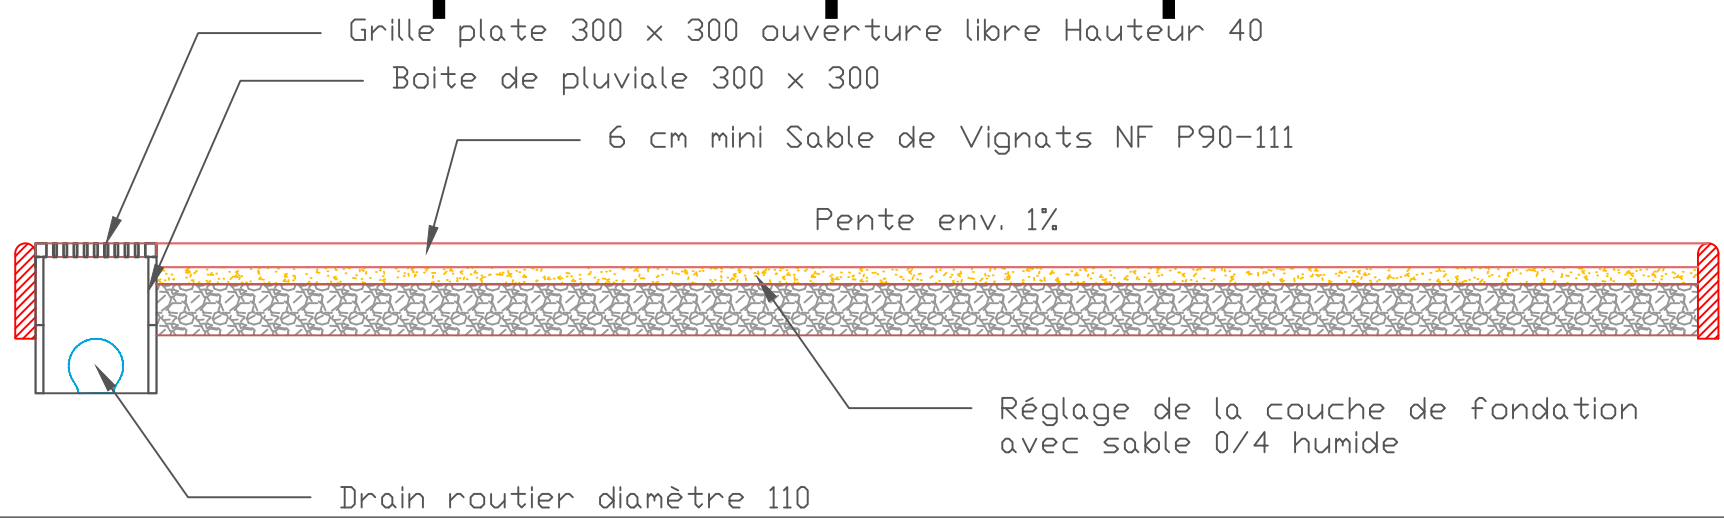

A A

0m 20m 25m